



搬出場上部			
< 撤去 >		< 更新 >	
◇ 高天井用マルチハロゲン灯 MF300W, 安定器内蔵 オートリレー共 MF300, HE-3012-200HNB	2台	◇ 高天井用照明器具 1500形, 16000lm 電源内蔵型 パナ NYM20201相当	2台
足場等 ③×2			

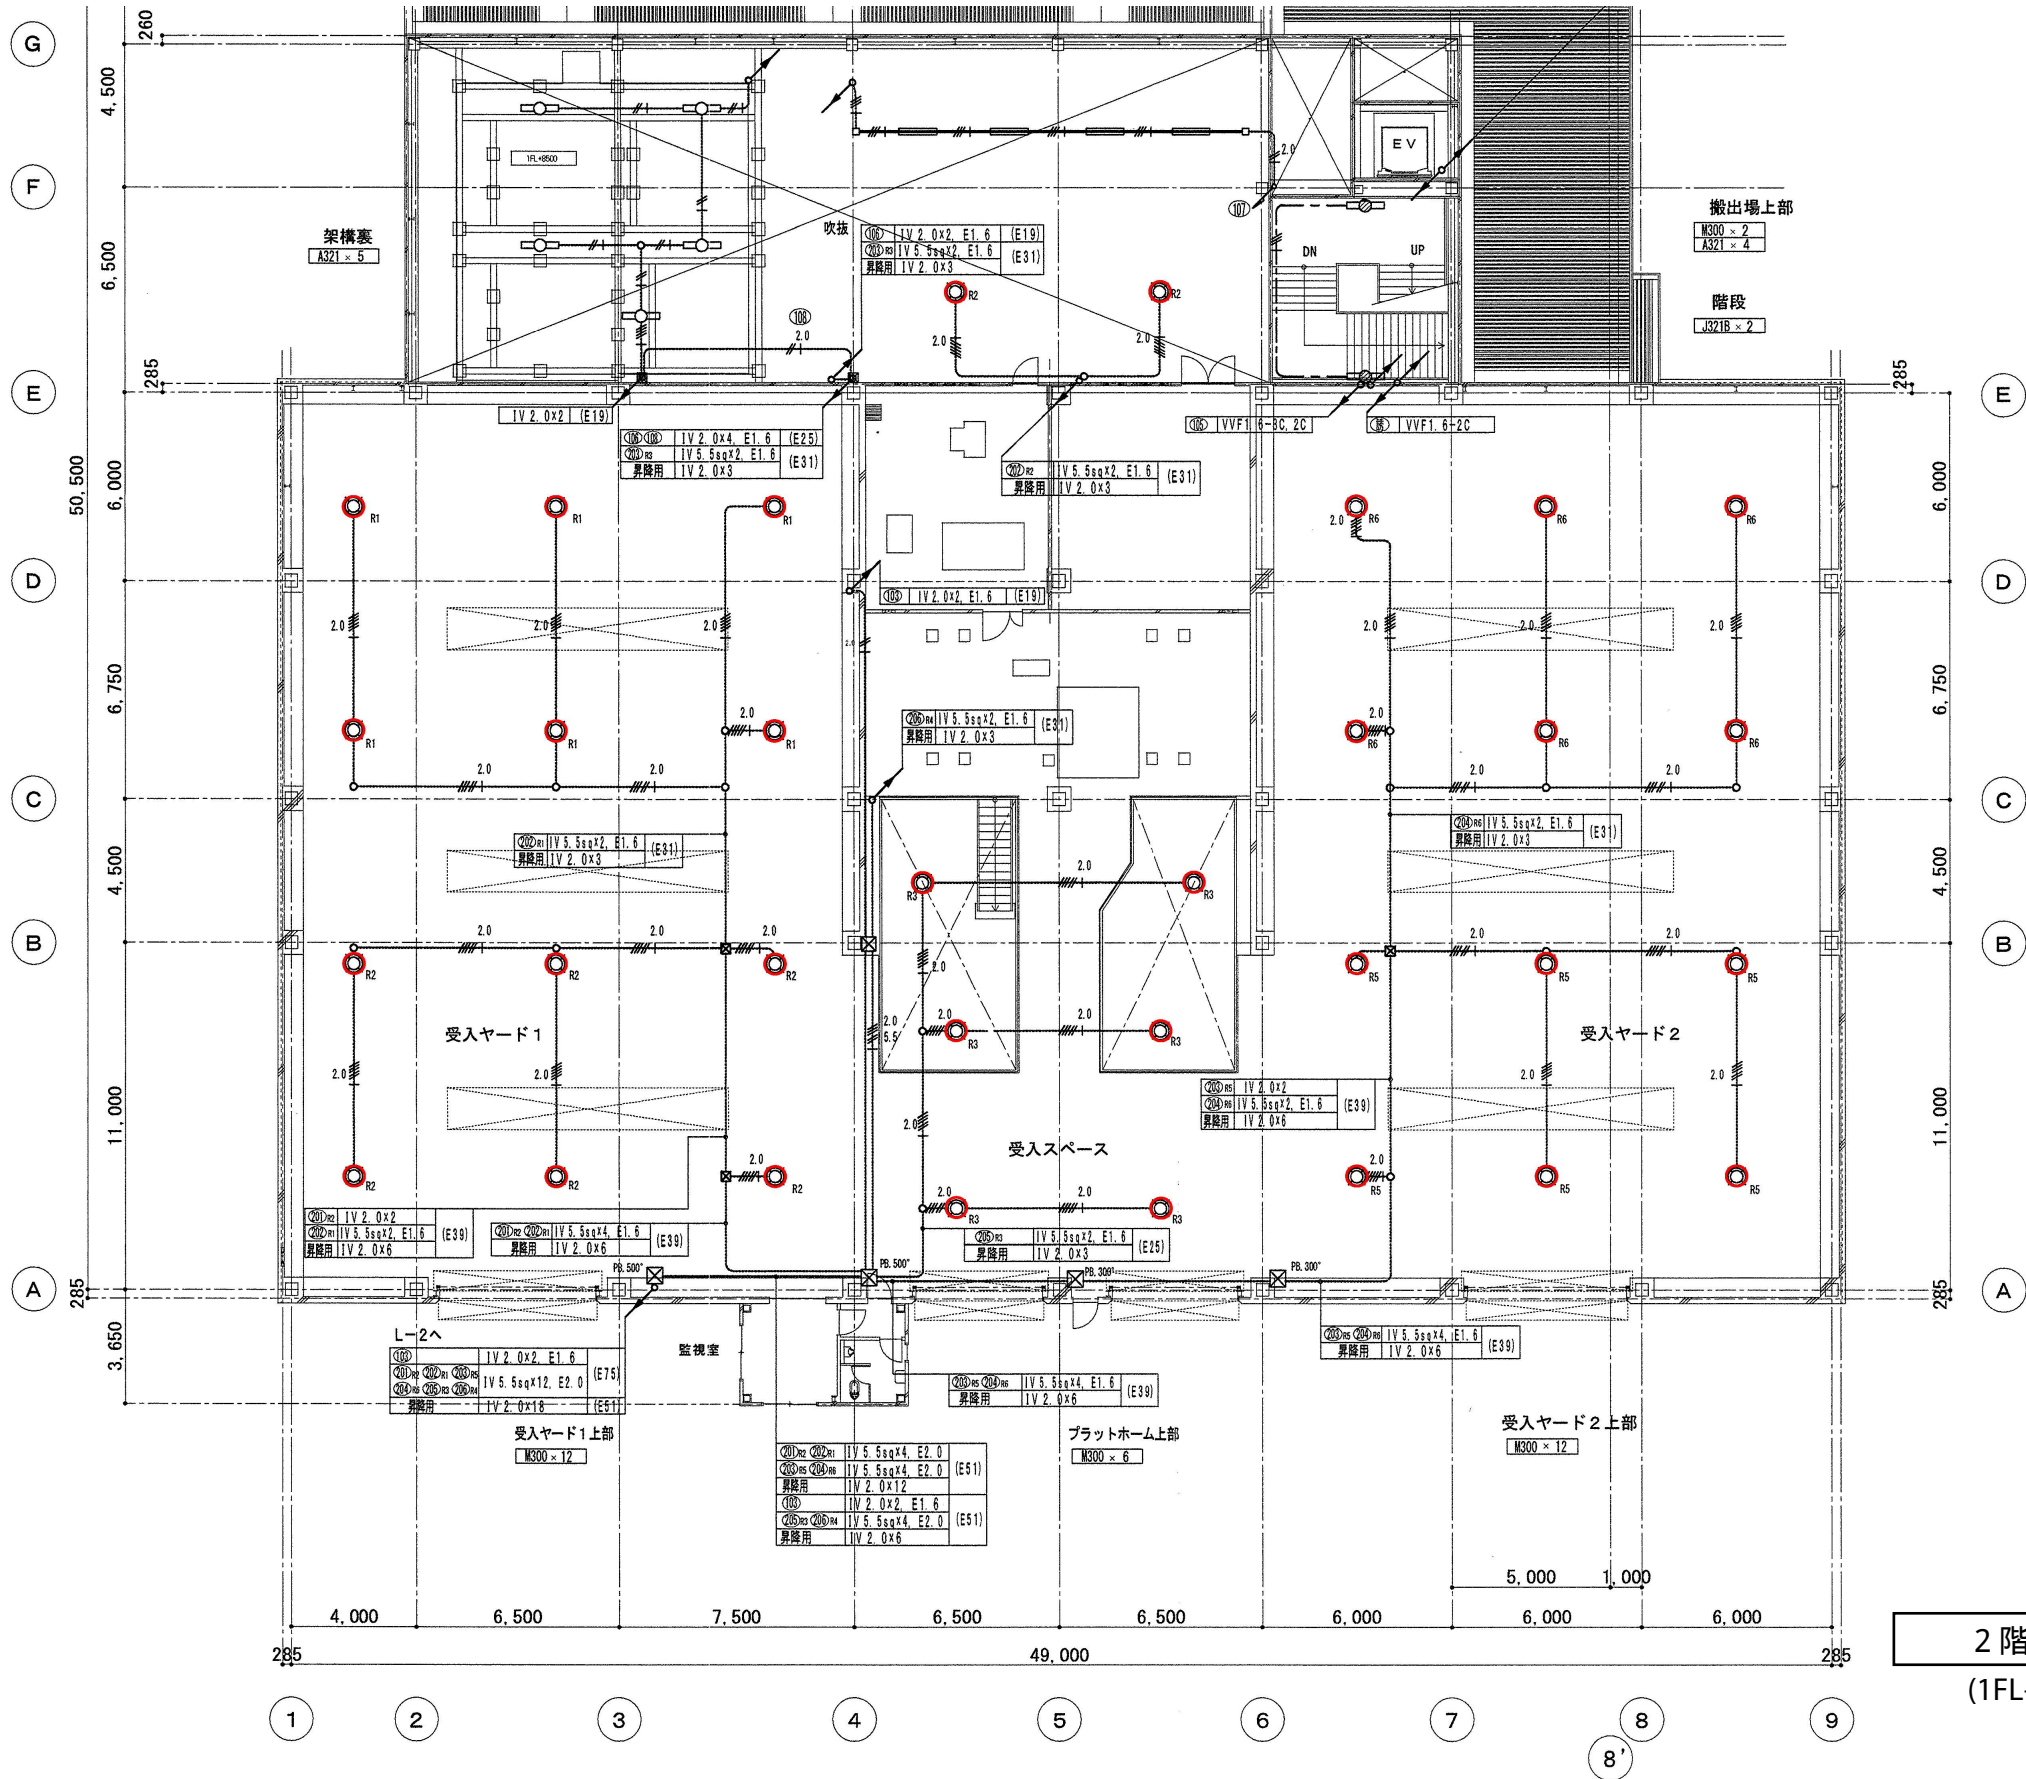

2階平面図
(1FL+6000)

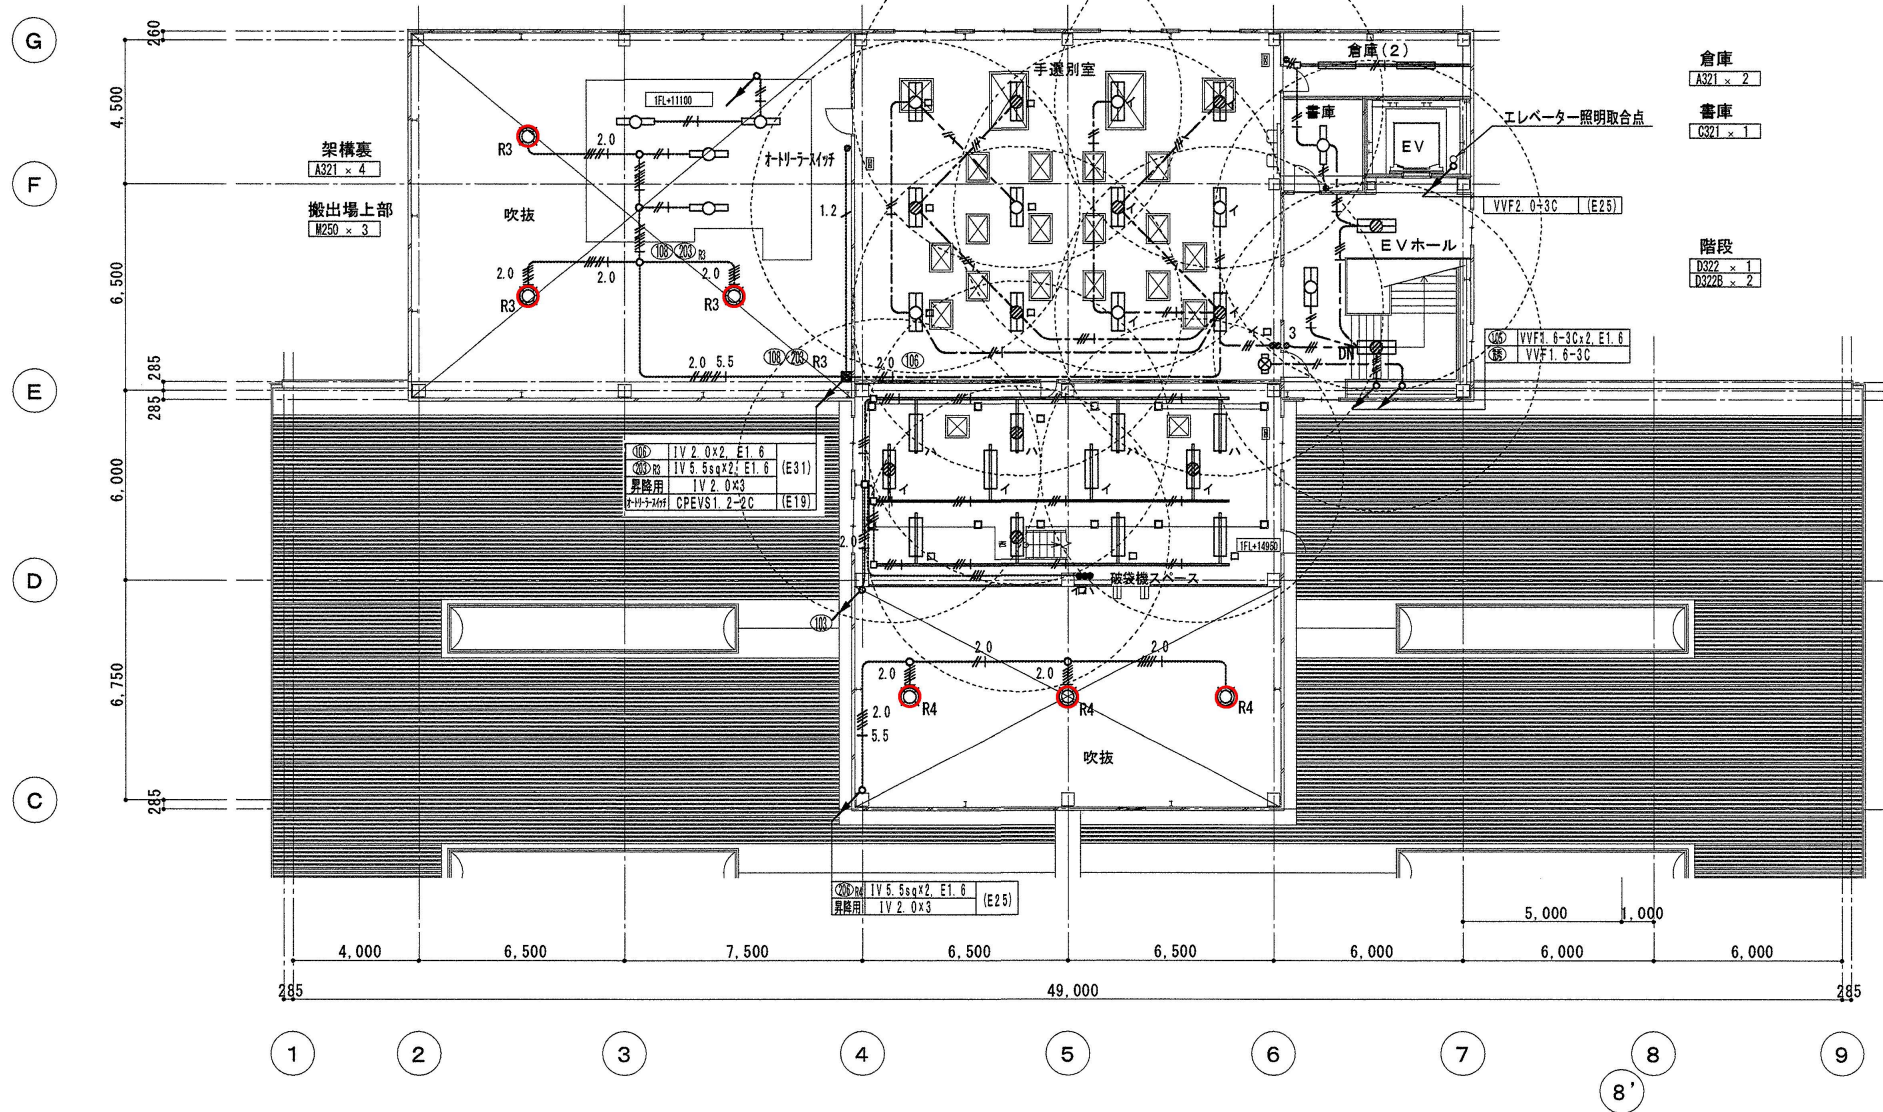

2階平面図
(1FL+8500)

搬出場上部			
< 撤去 >		< 更新 >	
◇ 高天井用マルチハロゲン灯 MF250W, 安定器内蔵 オートリレー共 MF250, HE-2512-200HNB	3台	◇ 高天井用照明器具 1000形, 11000lm 電源内蔵型 パナ NYM20200相当	3台
足場等 ⑤×3			

吹 抜			
< 撤去 >		< 更新 >	
◇ 高天井用マルチハロゲン灯 MF400W, 安定器内蔵 オートリレー共 MF400, HE-4012-200HNB	3台	◇ 高天井用照明器具 2000形, 20800lm 電源内蔵型 パナ NYM20202相当	3台
足場等 ⑥×3			

受入ヤード1			
< 撤去 >		< 更新 >	
◇ 高天井用マルチハロゲン灯 MF300W, 安定器内蔵 オートリレー共 MF300, HE-3012-200HNB	12台	◇ 高天井用照明器具 1500形, 16000lm 電源内蔵型 パナ NYM20201相当	12台
足場等 ①×12			

受入スペース			
< 撤去 >		< 更新 >	
◇ 高天井用マルチハロゲン灯 MF300W, 安定器内蔵 オートリレー共 MF300, HE-3012-200HNB	6台	◇ 高天井用照明器具 1500形, 16000lm 電源内蔵型 パナ NYM20201相当	6台
足場等 ①×6			

受入ヤード2			
< 撤去 >		< 更新 >	
◇ 高天井用マルチハロゲン灯 MF300W, 安定器内蔵 オートリレー共 MF300, HE-3012-200HNB	12台	◇ 高天井用照明器具 1500形, 16000lm 電源内蔵型 パナ NYM20201相当	12台
足場等 ①×12			

足場等凡例	
①	高所作業車
②	くさび緊結足場H=7M
③	くさび緊結足場H=8M
④	くさび緊結足場H=10M
⑤	くさび緊結足場H=13M
⑥	くさび緊結足場H=18M

※ 足場等の搬入・設置については、屋内各所に機器装置が据付けてあるため、事前調査のうえ、監督職員等と打合せを行ってから施工に掛かること。