



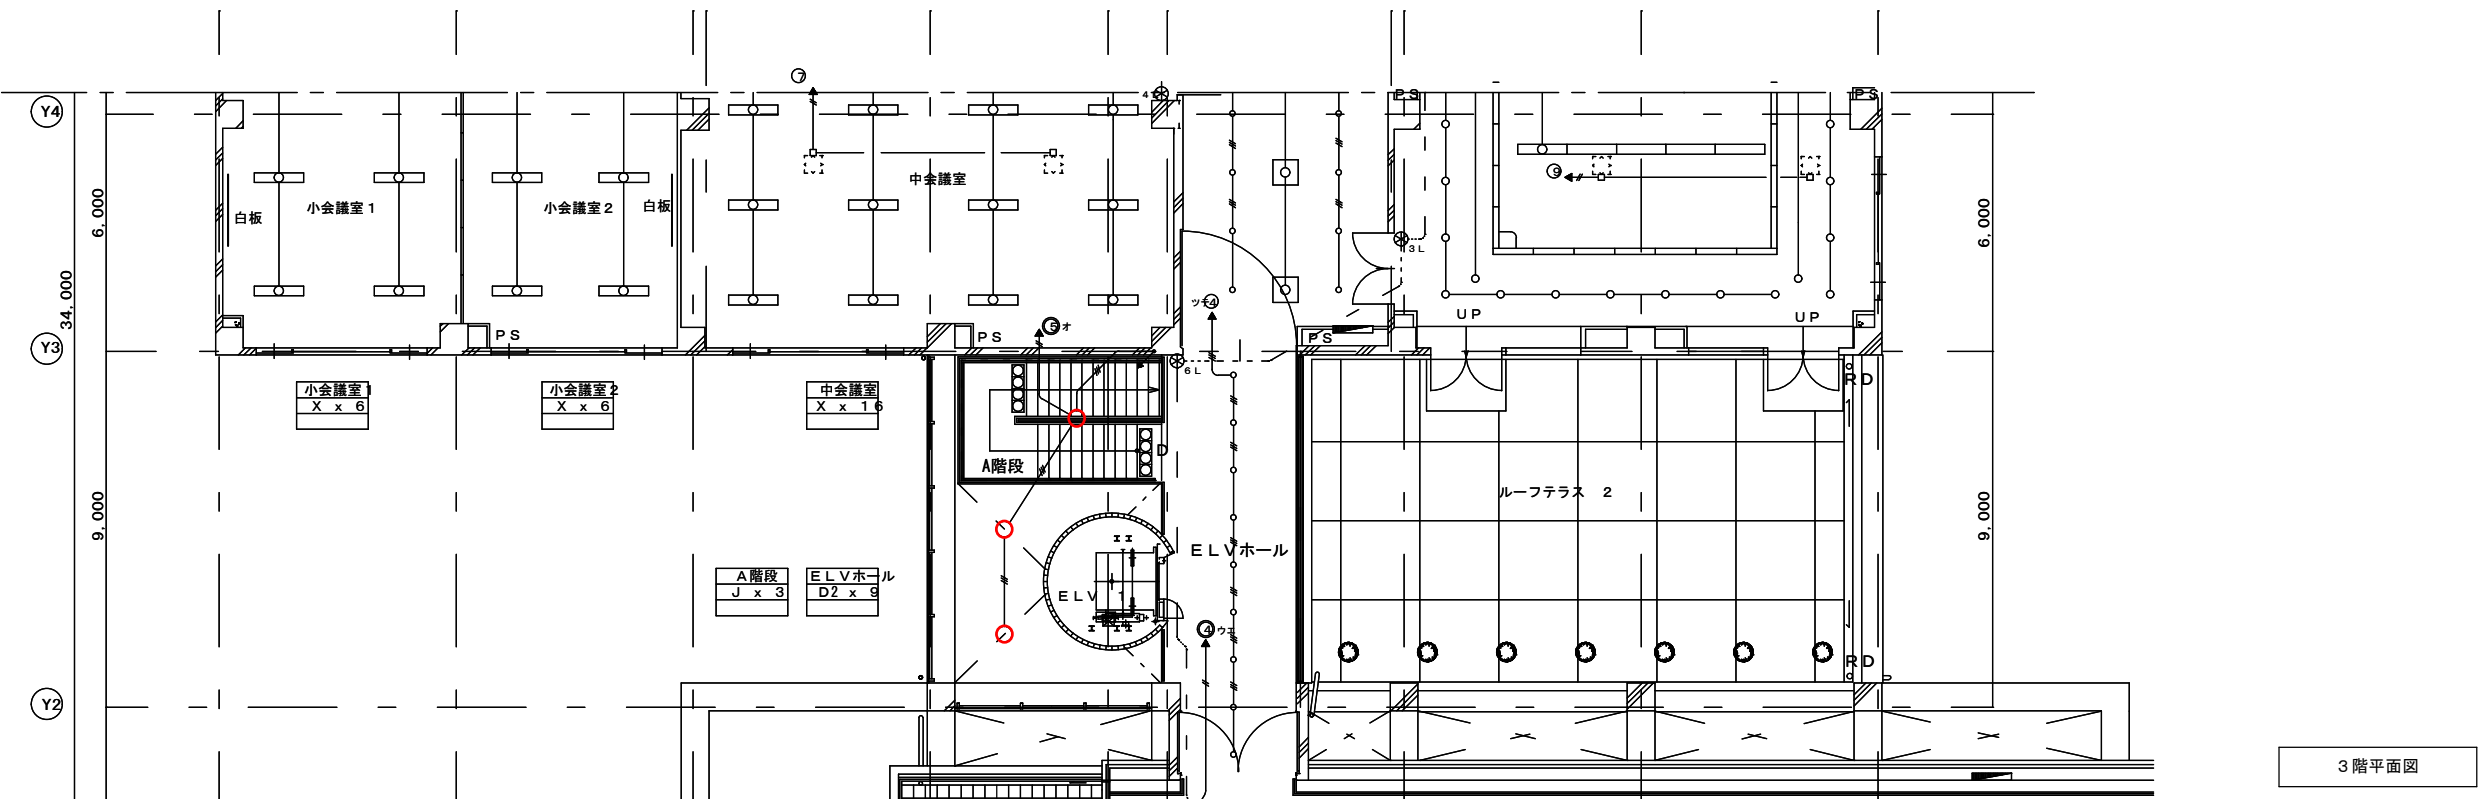

3 F A階段（ELV西）			
< 撤去 >		< 更新 >	
◇> ダウンライト HF400, 安定器内蔵 オートリレー共 岩崎 REM401, UDM22279	3台	◇> 高天井用ﾀﾞｳﾅｲﾄ LED1500形, 13800lm 埋込穴φ400 ﾊﾞﾅ XND9930SSK相当	3台
足場等 ④×3			

オートリレー制御盤(6回路)に
おいては、不用配線を解線のうえ
テーピング処理をすること。

1 F 事務室内

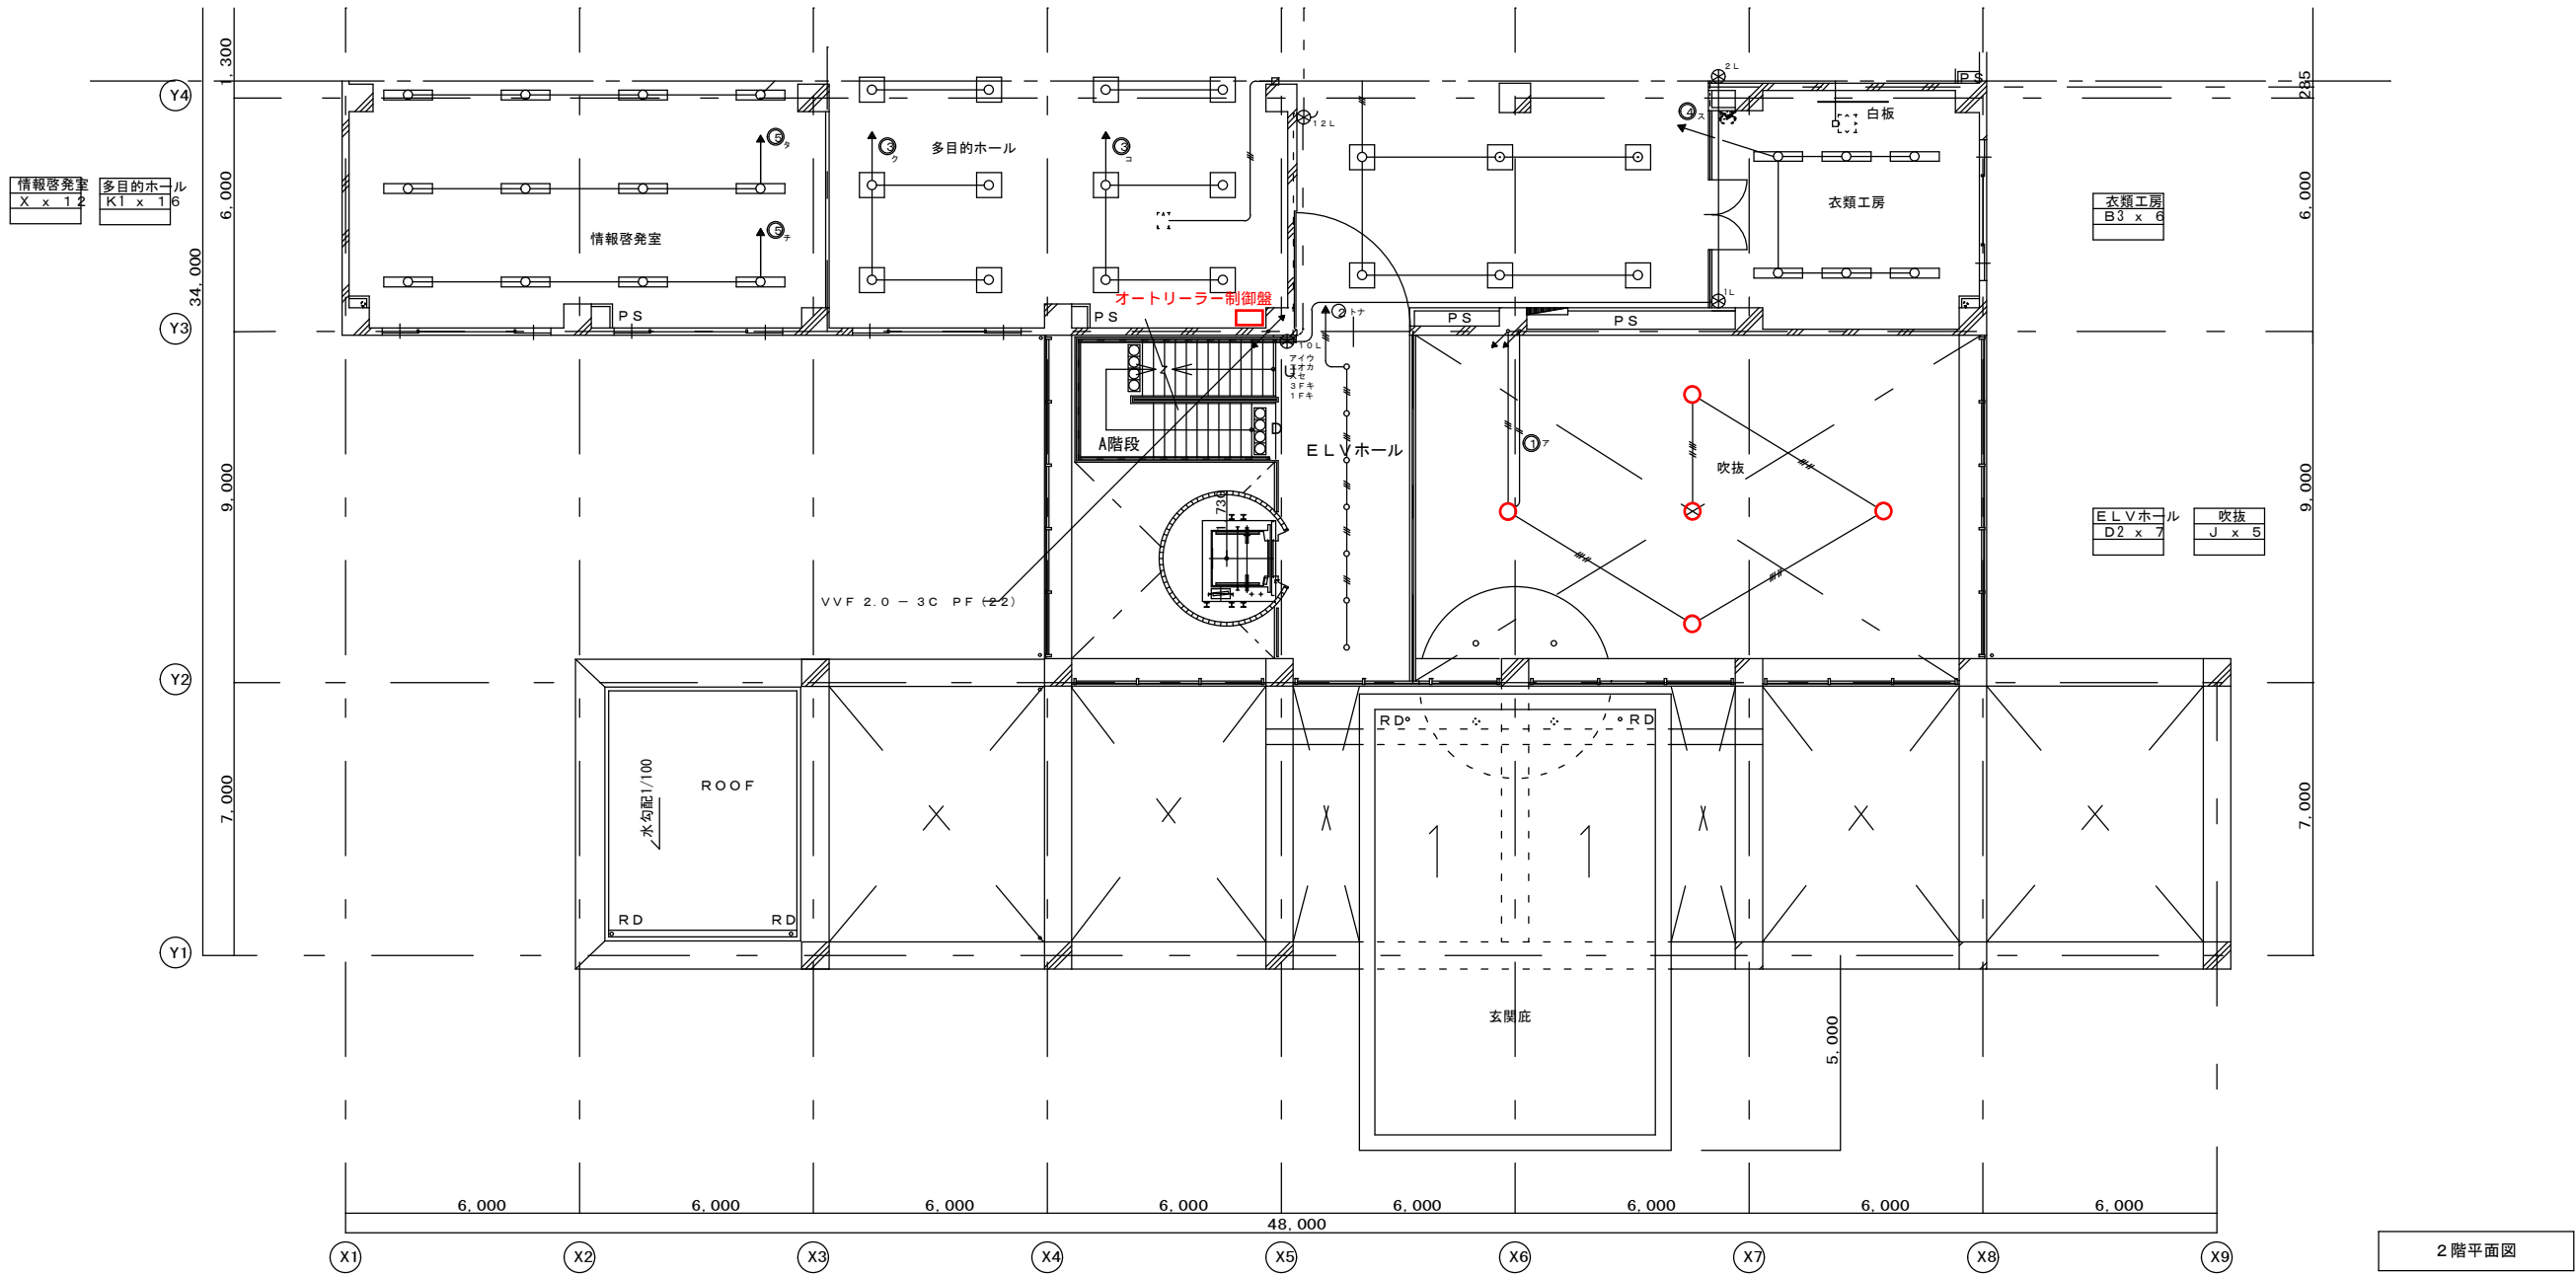


2 F 吹抜（玄関ホール）			
< 撤去 >		< 更新 >	
◇> ダウンライト HF400, 安定器内蔵 オートリレー共 岩崎 REM401, UDM22279	5台	◇> 高天井用ﾀﾞｳﾅｲﾄ LED1500形, 13800lm 埋込穴φ400 ﾊﾞﾅ XND9930SSK相当	5台
足場等 ②×5			

足場等凡例	
①	高所作業車
②	くさび緊結足場H= 7M
③	くさび緊結足場H= 8M
④	くさび緊結足場H=10M
⑤	くさび緊結足場H=13M
⑥	くさび緊結足場H=18M

※ 足場等の搬入出・設置については、屋内
各所に機器装置が据付けてあるため、
事前調査のうえ、監督職員等と打合せを
行ってから施工に掛かること。

記 事		 桑名広域清掃事業組合	局 長	課 長	課長補佐	兼 係 長	検 図	作 図	D A T E		工事名：照明器具及び自火報感知器 更新工事		図面番号 No. 4 / 6	年度 R 7
									縮 尺 S = 1/200 (A 2)		図面名	管理棟 照明設備 2・3階 平面図		

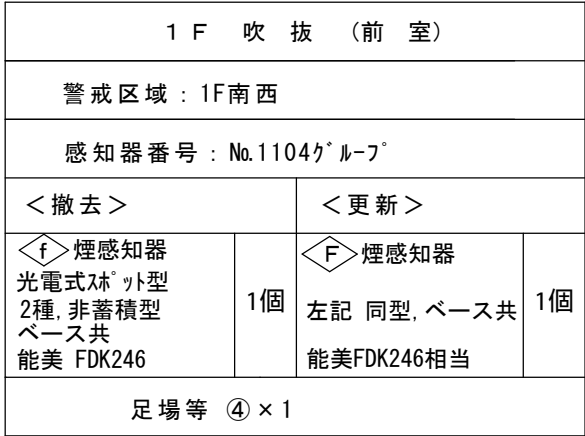


※ 足場等の搬入出・設置については、屋内各所に機器装置が据付けてあるため、事前調査のうえ、監督職員等と打合せを行ってから施工に掛かること。

3 F 北吹抜			
警戒区域：2F資源化選別上部			
感知器番号：No.1128			
<撤去>		<更新>	
煙感知器 光電710g'式ｽﾎﾟｯﾄ型 自動試験機能付 ベース共 能美FDK038A-X	1個	煙感知器 左記 同型,ベース共 能美FDKJ051R-R相当	1個
足場等 ③×1, チェッカープレート床			

3 F 北吹抜			
警戒区域：2F資源化選別上部			
感知器番号：No.1129～1132			
<撤去>		<更新>	
煙感知器 光電710g'式ｽﾎﾟｯﾄ型 自動試験機能付 ベース共 能美FDK038A-X	4個	煙感知器 左記 同型,ベース共 能美FDKJ051R-R相当	4個
足場等 ⑤×4			

3 F 南吹抜			
警戒区域：1F破砕機室			
感知器番号：No.1133～1134			
<撤去>		<更新>	
煙感知器 光電710g'式ｽﾎﾟｯﾄ型 自動試験機能付 ベース共 能美FDK038A-X	2個	煙感知器 左記 同型,ベース共 能美FDKJ051R-R相当	2個
足場等 ④×2, チェッカープレート床			

3 F 南吹抜			
警戒区域：1F破砕機室			
感知器番号：No.1135～1136			
<撤去>		<更新>	
煙感知器 光電710g'式ｽﾎﾟｯﾄ型 自動試験機能付 ベース共 能美FDK038A-X	2個	煙感知器 左記 同型,ベース共 能美FDKJ051R-R相当	2個
足場等 ⑥×2			

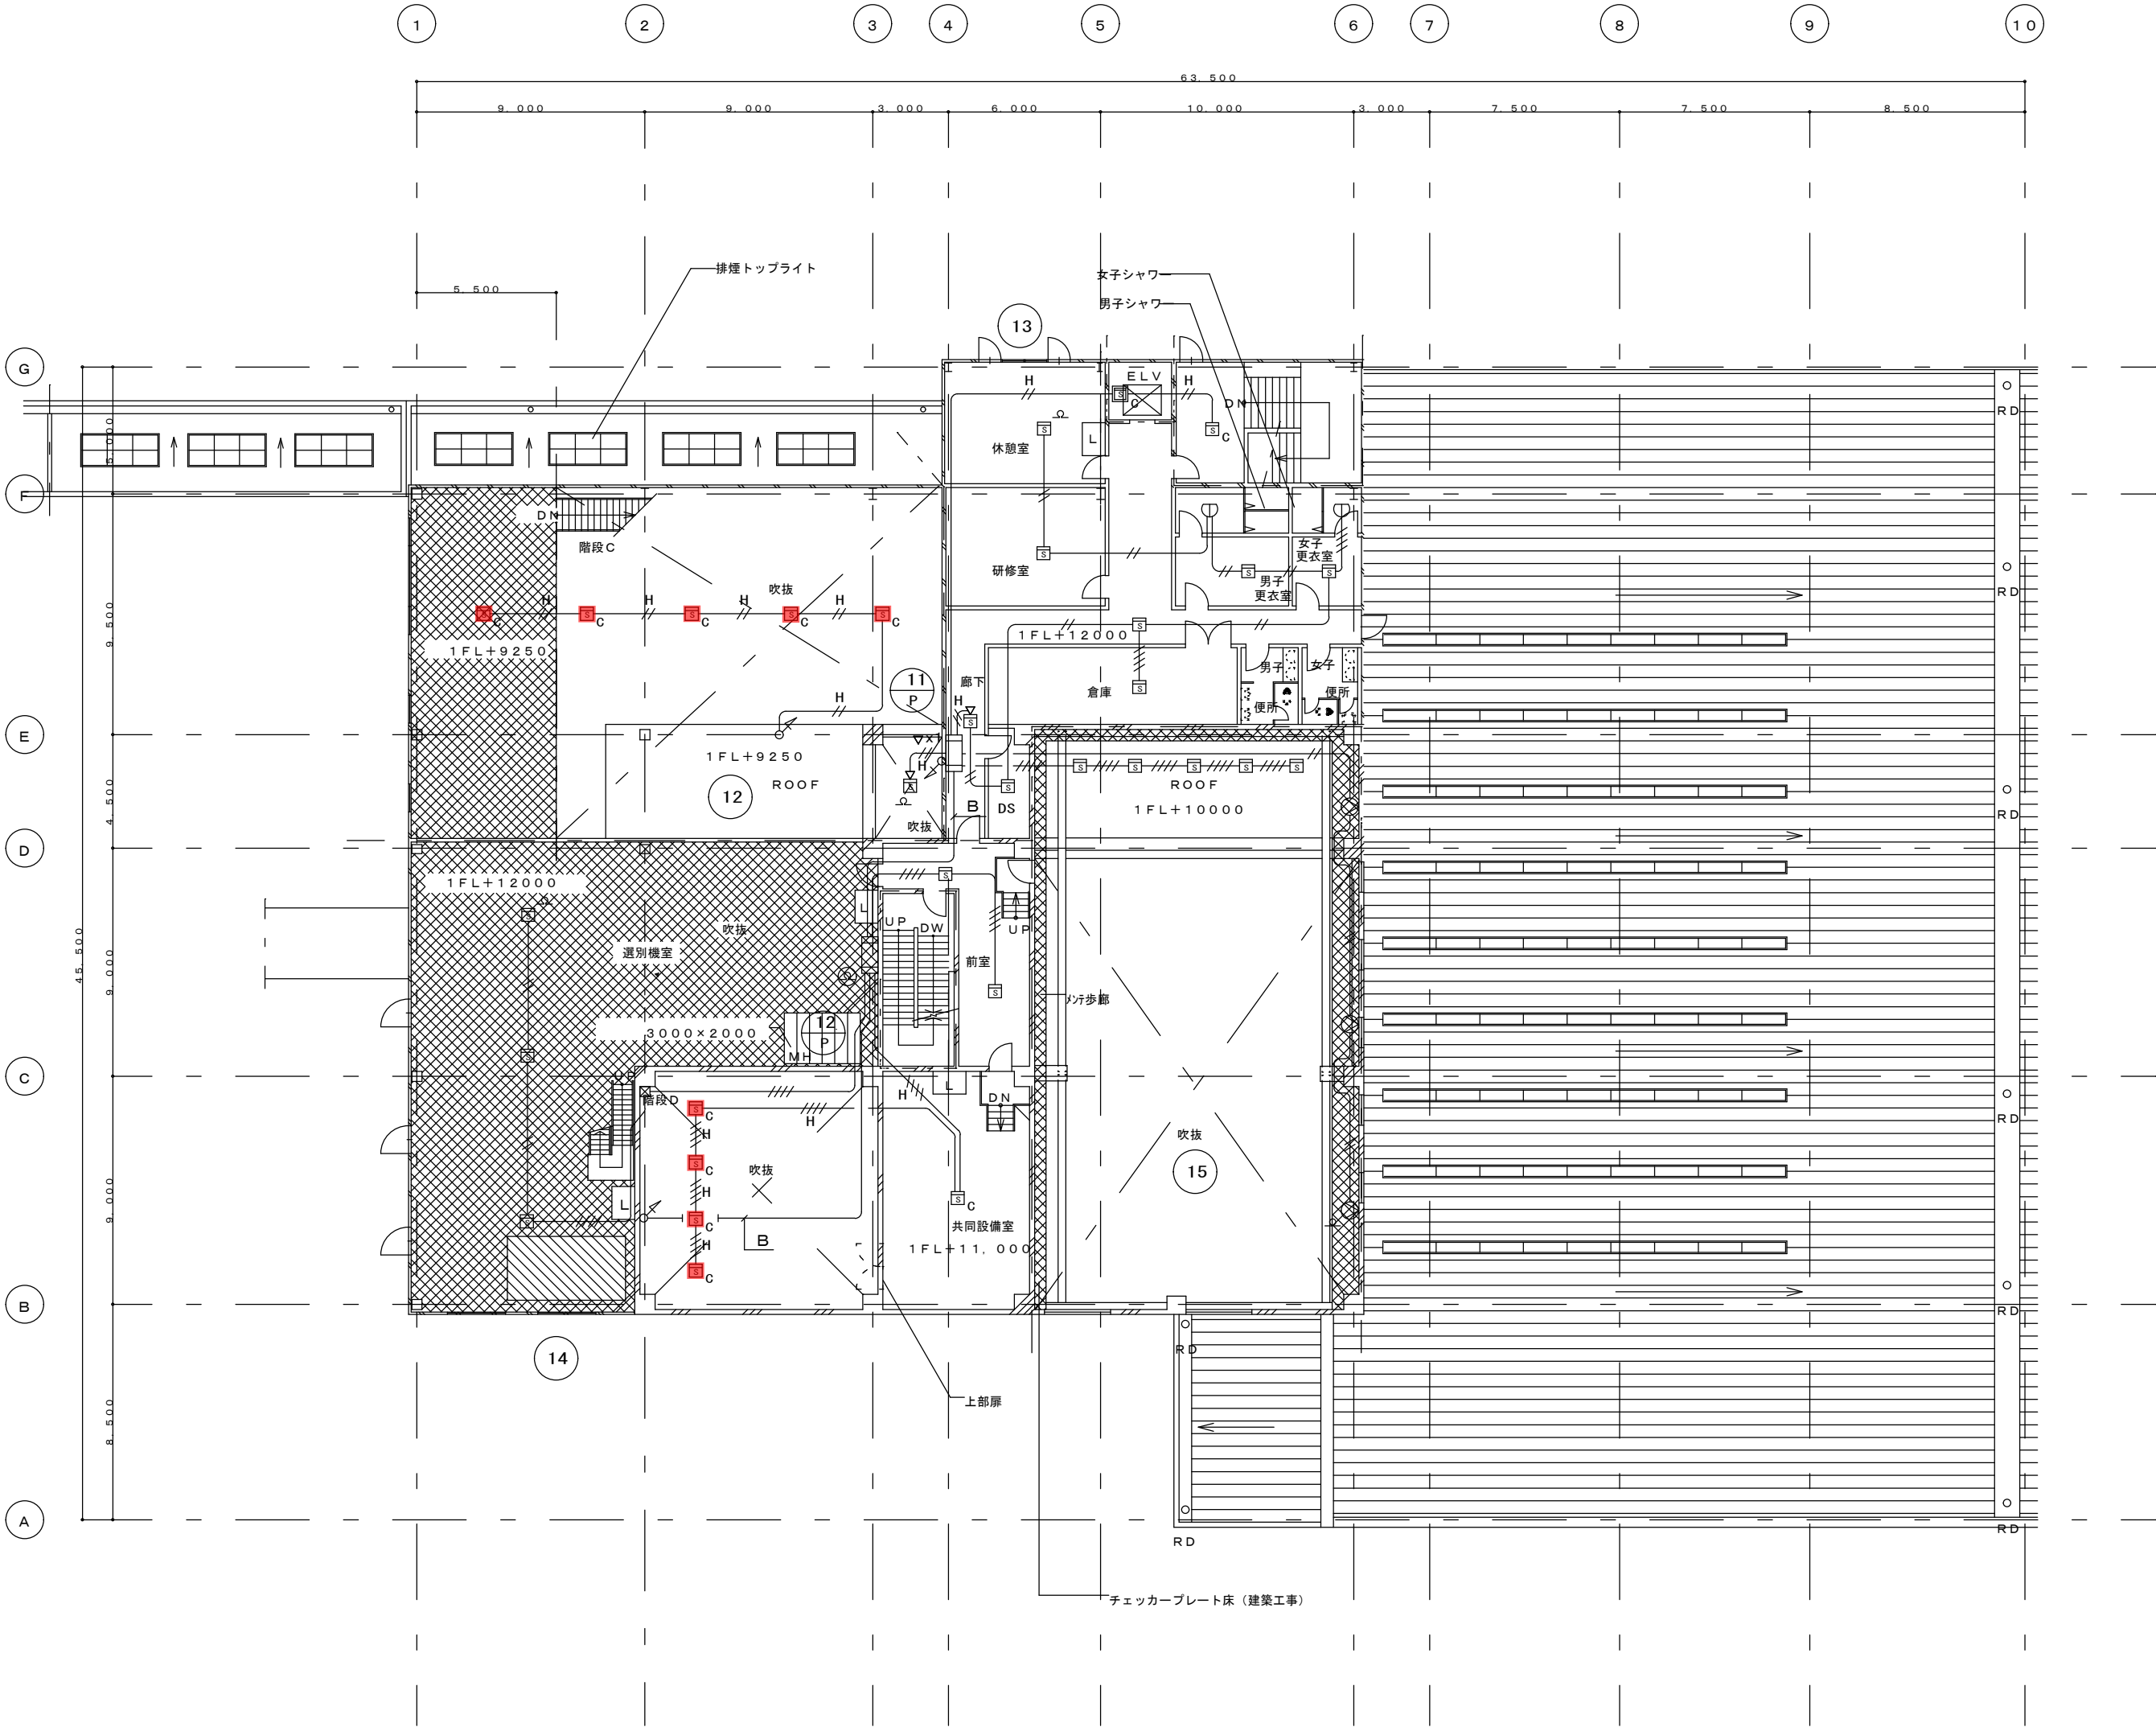

足場等凡例	
①	高所作業車
②	くさび緊結足場H＝7M
③	くさび緊結足場H＝8M
④	くさび緊結足場H＝10M
⑤	くさび緊結足場H＝13M
⑥	くさび緊結足場H＝18M

※ 足場等の搬入出・設置については、屋内各所に機器装置が据付けてあるため、事前調査のうえ、監督職員等と打合せを行ってから施工に掛かること。

3 階平面図