

搬 出 場			
< 撤 去 >		< 更 新 >	
◇ a 高天井用マルチハロゲン灯 MF250W、安定器内蔵 オートリレー共 MF250、HE-2512-200HWB	8台	◇ A 高天井用照明器具 1000形、11000lm 電源内蔵型 ハナ NYM20200相当	8台
足 場 等 ① × 8			


オートリレー制御盤(6回路)においては、不用配線を解線のうえテーピング処理をすること。

不適物貯留ヤード			
< 撤去 >		< 更新 >	
◇ a 高天井用マルチハロゲン灯 MF250W、安定器内蔵 オートリレー共 MF250、HE-2512-200HWB	1台	◇ A 高天井用照明器具 1000形、11000lm 電源内蔵型 ハナ NYM20200相当	1台
足場等 ① × 1			

オートリレー制御盤(6回路)においては、不用配線を解線のうえテーピング処理をすること。

足場等凡例	
①	高所作業車
②	くさび緊結足場H= 7M
③	くさび緊結足場H= 8M
④	くさび緊結足場H=10M
⑤	くさび緊結足場H=13M
⑥	くさび緊結足場H=18M

※ 足場等の搬入出・設置については、屋内各所に機器装置が据付けてあるため、事前調査のうえ、監督職員等と打合せを行ってから施工に掛かること。

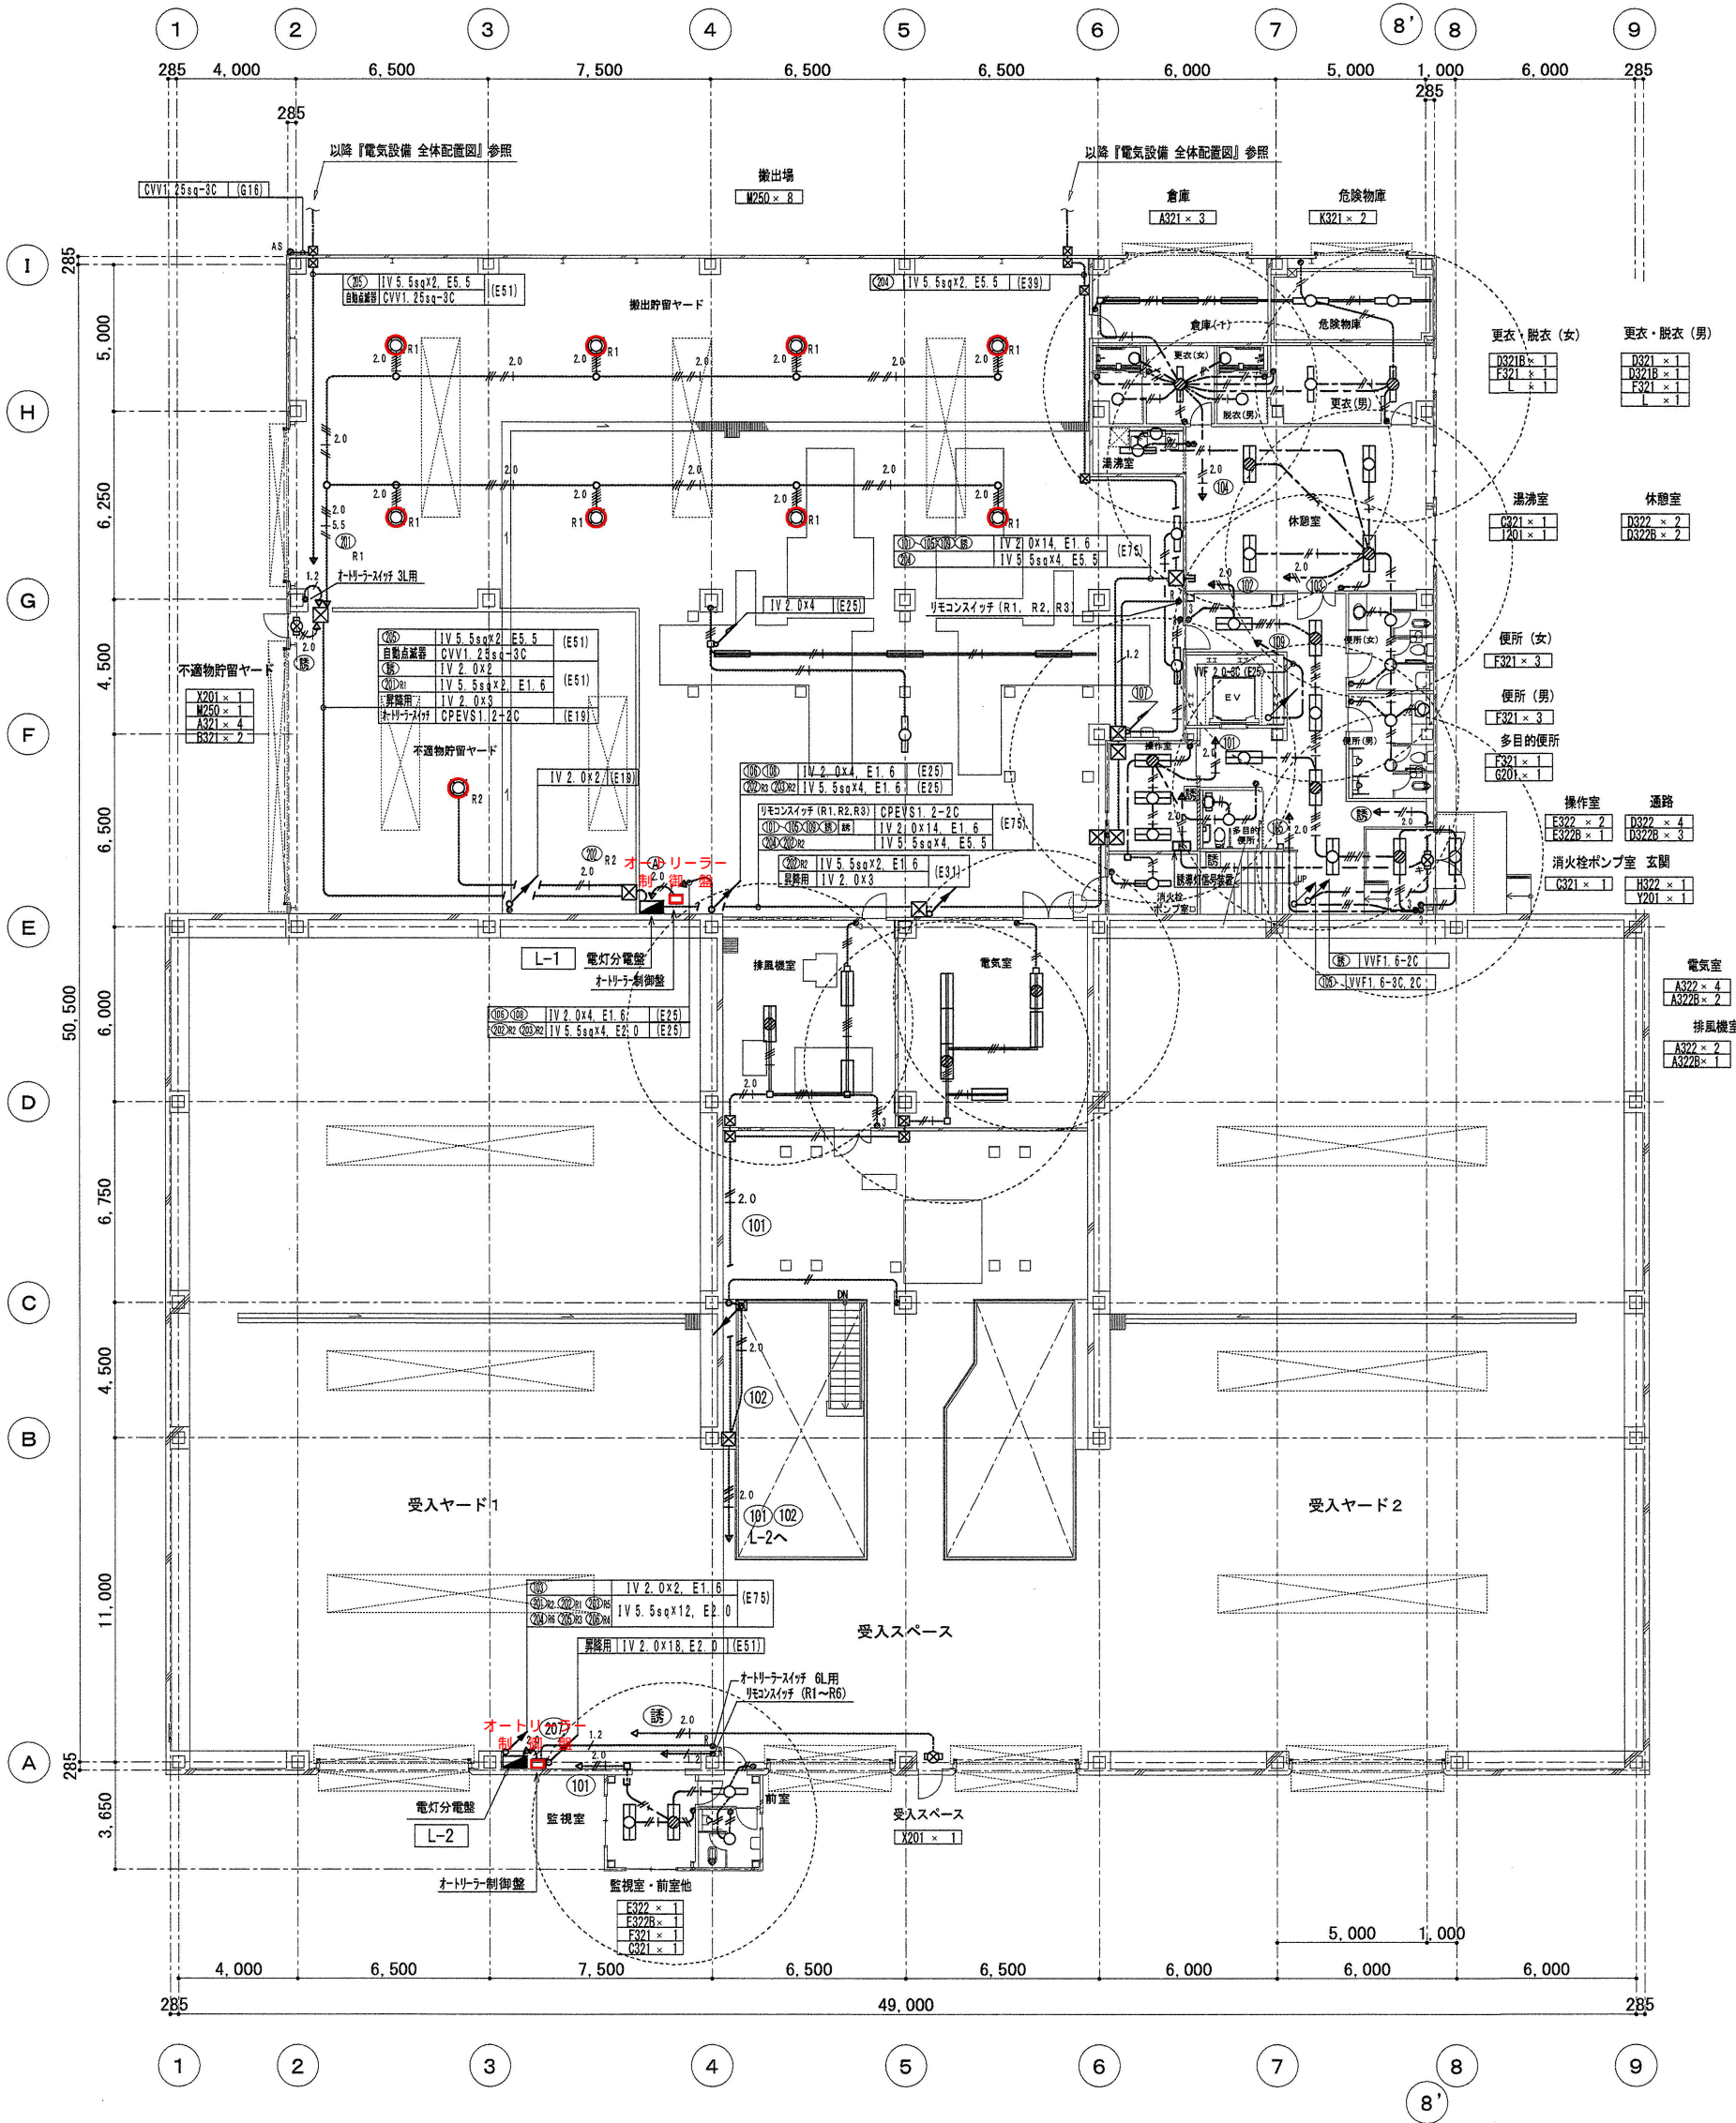

1階平面図
(GL+200)