

廃材貯留ヤード（５） 展開図 S=1/150




【凡例】

—— 損傷張替え部分を示す


—— 増し張り部分を示す

▲ シーリング25×10打ち替え（PU-2）位置を示す

※養生鉄板は全て錆止め塗装替え

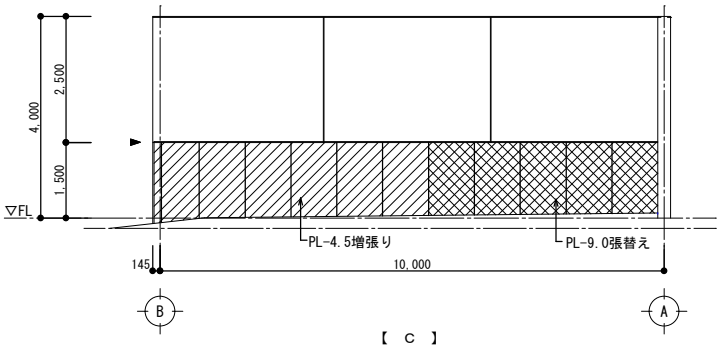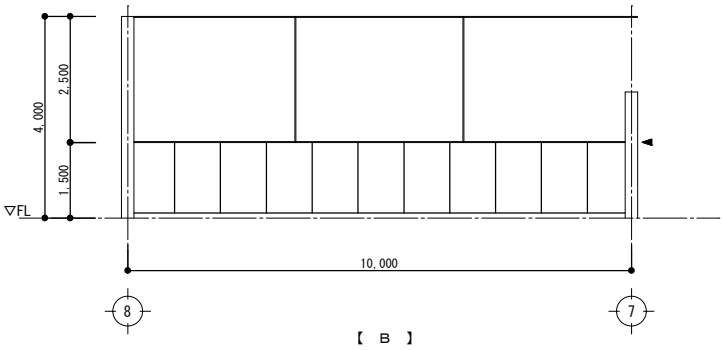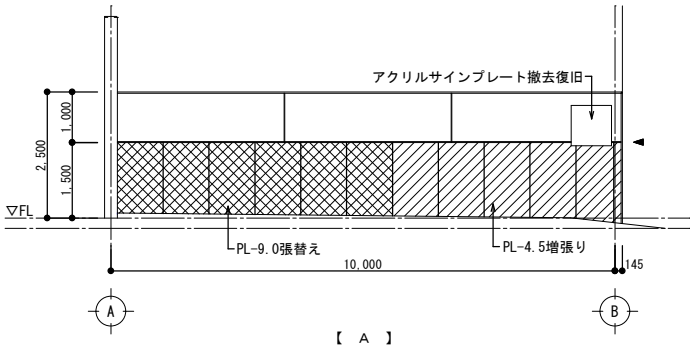


展開図 S=1/150

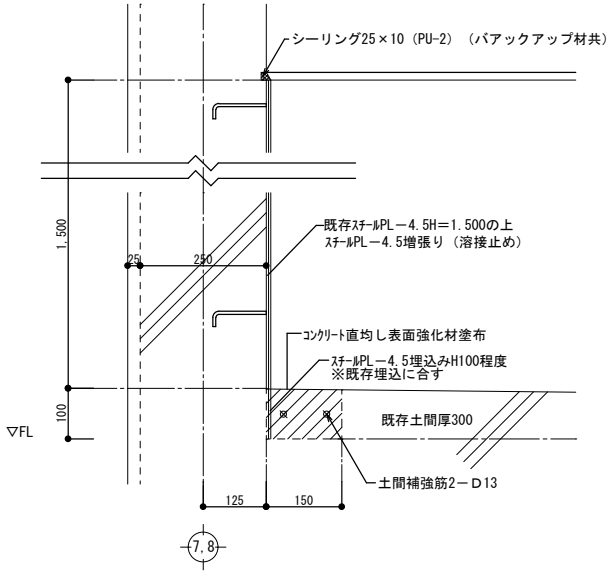

- 【増張り改修仕様】
- ①土間カッター切り後研り撤去（150×100×延長L）
 - ②スチールPL-4.5増張り（溶接止め）
 - ③凹凸部グラインダー掛け後錆止め塗装
 - ④上部シーリング（バックアップ材共）
 - ⑤土間補強筋2-D13 コンクリート打設（FC-24-18-20）
 - ⑥直均し表面強化材塗布

養生鉄板増張り部分詳細図 S=1/15

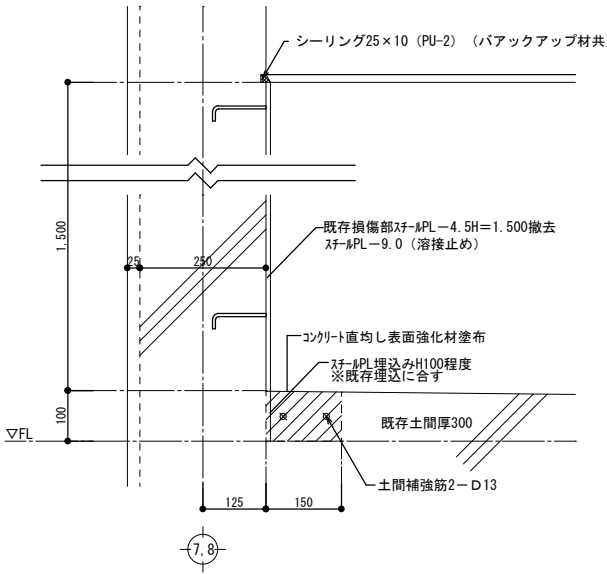

- 【張替改修仕様】
- ①土間カッター切り後研り撤去（150×100×延長L）
 - ②既存スチールPL損傷部分カッター切断撤去
 - ③スチールPL-9.0（溶接止め）
 - ④凹凸部、切断部グラインダー掛け後錆止め塗装
 - ⑤上部シーリング（バックアップ材共）
 - ⑥土間補強筋2-D13 コンクリート打設（FC-24-18-20）
 - ⑦直均し表面強化材塗布

養生鉄板張替部分詳細図 S=1/15

記事		 桑名広域清掃事業組合	局長	課長	補佐	係長	検図	設計	DATE	工事名：	図面番号	年度
										廃材貯留ヤード（５）壁鉄板張替修繕	A-03	R7
									縮尺 1/15 S=1/150	図面名：		
										展開図 部分詳細図		