



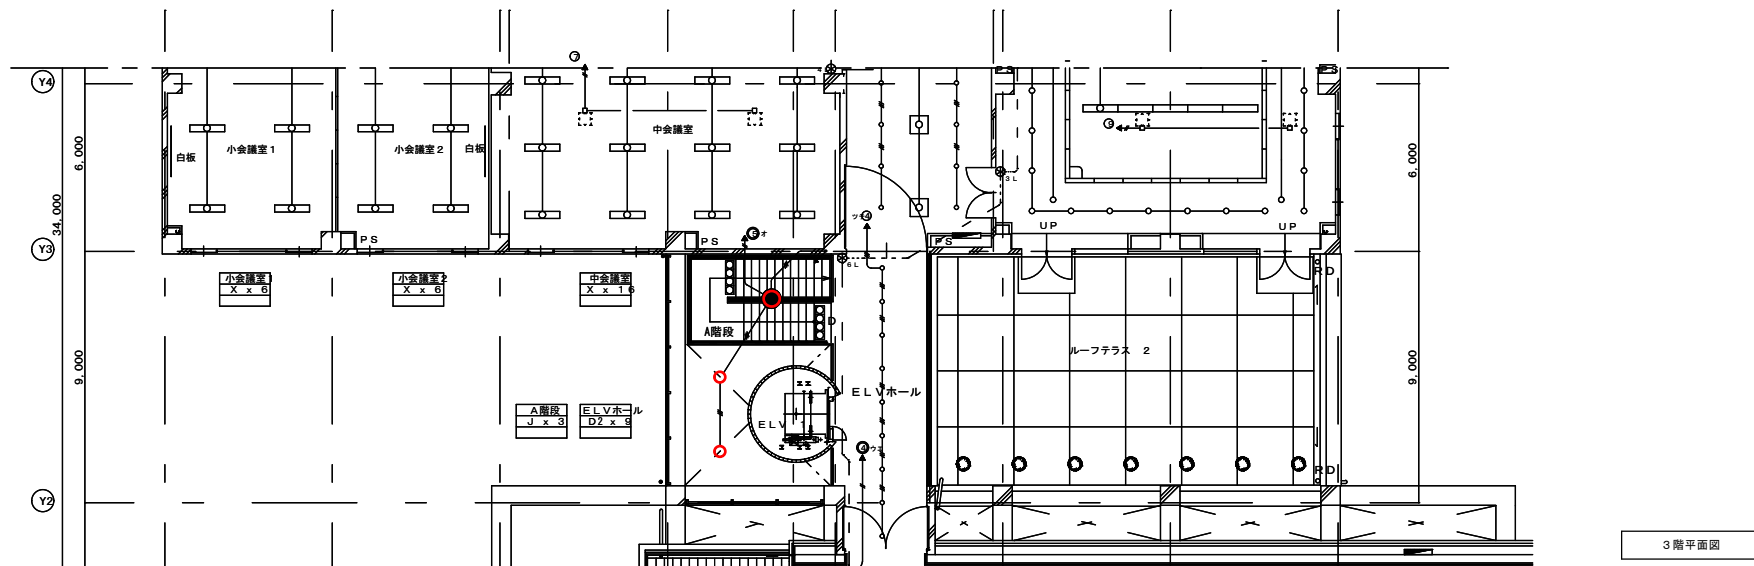

3 F A 階段 (E L V 西)			
< 撤去 >		< 更新 >	
 ダウンライト HF400, 安定器内蔵 オートリール共 岩崎 REM401, UDM22279	3台	 高天井用ダウナイト LED1500形, 13800lm 埋込穴φ400 ハナ XND9930SSK相当	2台
階段上の器具は更新せず、リール・器具本体のみ撤去 電源線は解線のうえテーピング処理			
足場等 ④ × 3			


オートリレー制御盤(6回路)においては、不用配線を解線のうえテーピング処理をすること。

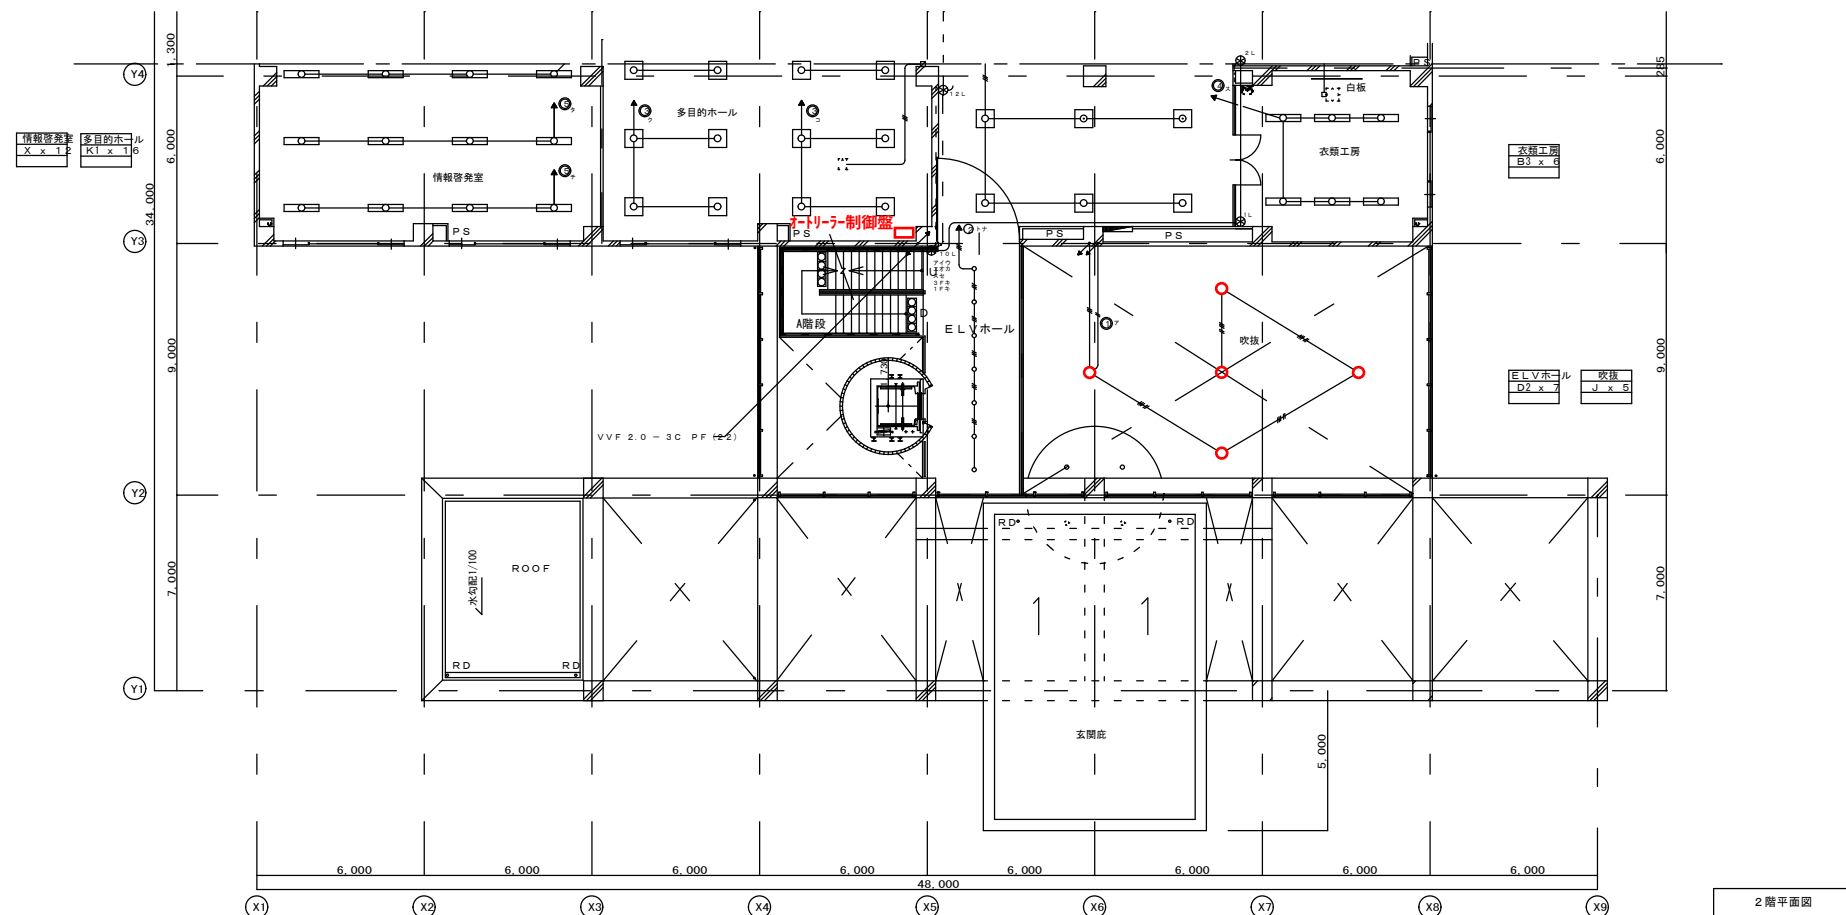

2 F 吹抜（玄関ホール）			
<撤去>		<更新>	
 ダウンライト HF400, 安定器内蔵 オートリール共 岩崎 REM401, UDM22279	5台	 高天井用ダウライト LED1500形, 13800lm 埋込穴φ400 パナ XND9930SSK相当	5台
足場等 ② × 5			

足場等凡例	
①	高所作業車
②	くさび緊結足場H=7M
③	くさび緊結足場H=8M
④	くさび緊結足場H=10M
⑤	くさび緊結足場H=13M
⑥	くさび緊結足場H=18M

※ 足場等の搬入・設置については、屋内各所に機器装置が据付けてあるため、事前調査のうえ、監督職員等と打合せを行ってから施工に掛かること。

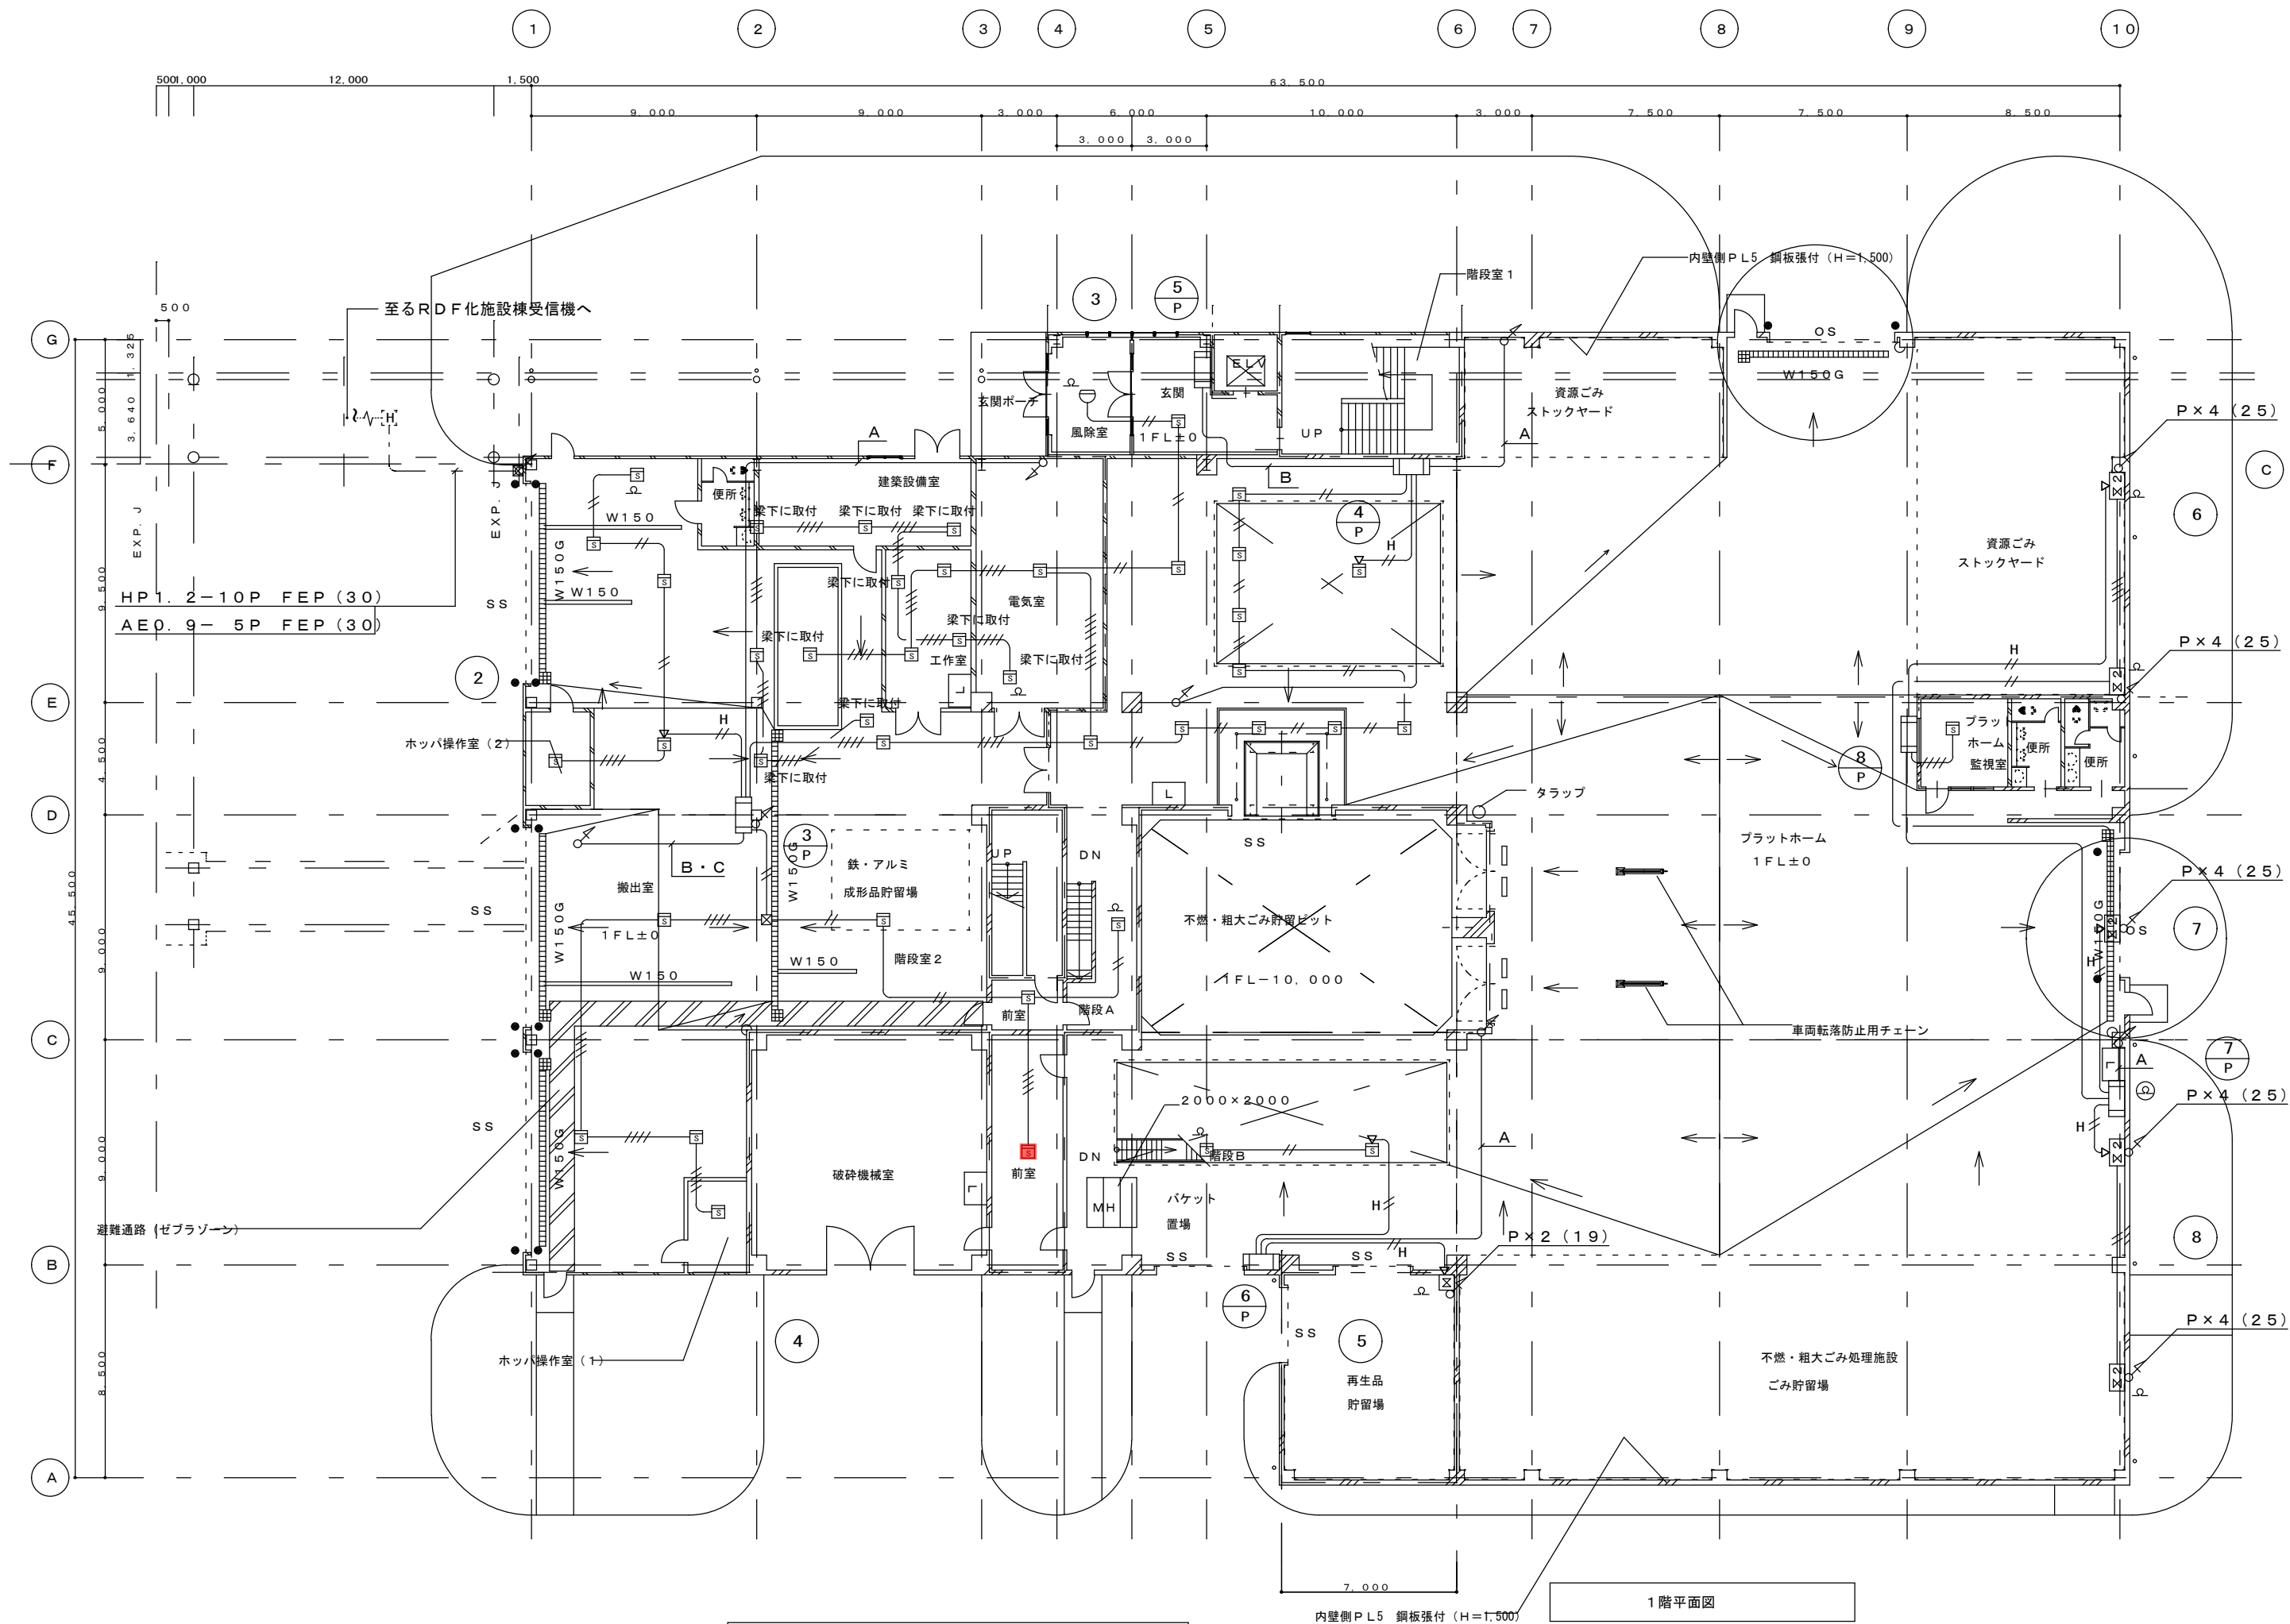

1 F 吹 抜 (前 室)		
警 戒 区 域 : 1F 南 西		
感 知 器 番 号 : No.1104ヶ*ル-フ*		
< 撤 去 >		< 更 新 >
◇f>煙感知器 光電式ｽﾏｰﾄ型 2種, 非蓄積型 ベース共 能美 FDK246	1個	◇F>煙感知器 左記 同型, ベース共 能美FDK246相当
足 場 等 ④ × 1		

足 場 等 凡 例	
①	高所作業車
②	くさび緊結足場H= 7M
③	くさび緊結足場H= 8M
④	くさび緊結足場H=10M
⑤	くさび緊結足場H=13M
⑥	くさび緊結足場H=18M


※ 足場等の搬入出・設置については、屋内各所に機器装置が据付けてあるため、事前調査のうえ、監督職員等と打合せを行ってから施工に掛かること。

3 F 北吹抜			
警戒区域：2F資源化選別上部			
感知器番号：No.1128			
<撤去>		<更新>	
煙感知器 光電70°式ｽﾎﾟｯﾄ型 自動試験機能付 ベース共 能美FDK038A-X	1個	煙感知器 左記 同型,ベース共 能美FDKJ051R-R相当	1個
足場等 ③×1, チェッカープレート床			

3 F 北吹抜			
警戒区域：2F資源化選別上部			
感知器番号：No.1129～1132			
<撤去>		<更新>	
煙感知器 光電70°式ｽﾎﾟｯﾄ型 自動試験機能付 ベース共 能美FDK038A-X	4個	煙感知器 左記 同型,ベース共 能美FDKJ051R-R相当	4個
足場等 ⑤×4			

3 F 南吹抜			
警戒区域：1F破砕機室			
感知器番号：No.1133～1134			
<撤去>		<更新>	
煙感知器 光電70°式ｽﾎﾟｯﾄ型 自動試験機能付 ベース共 能美FDK038A-X	2個	煙感知器 左記 同型,ベース共 能美FDKJ051R-R相当	2個
足場等 ④×2, チェッカープレート床			

3 F 南吹抜			
警戒区域：1F破砕機室			
感知器番号：No.1135～1136			
<撤去>		<更新>	
煙感知器 光電70°式ｽﾎﾟｯﾄ型 自動試験機能付 ベース共 能美FDK038A-X	2個	煙感知器 左記 同型,ベース共 能美FDKJ051R-R相当	2個
足場等 ⑥×2			

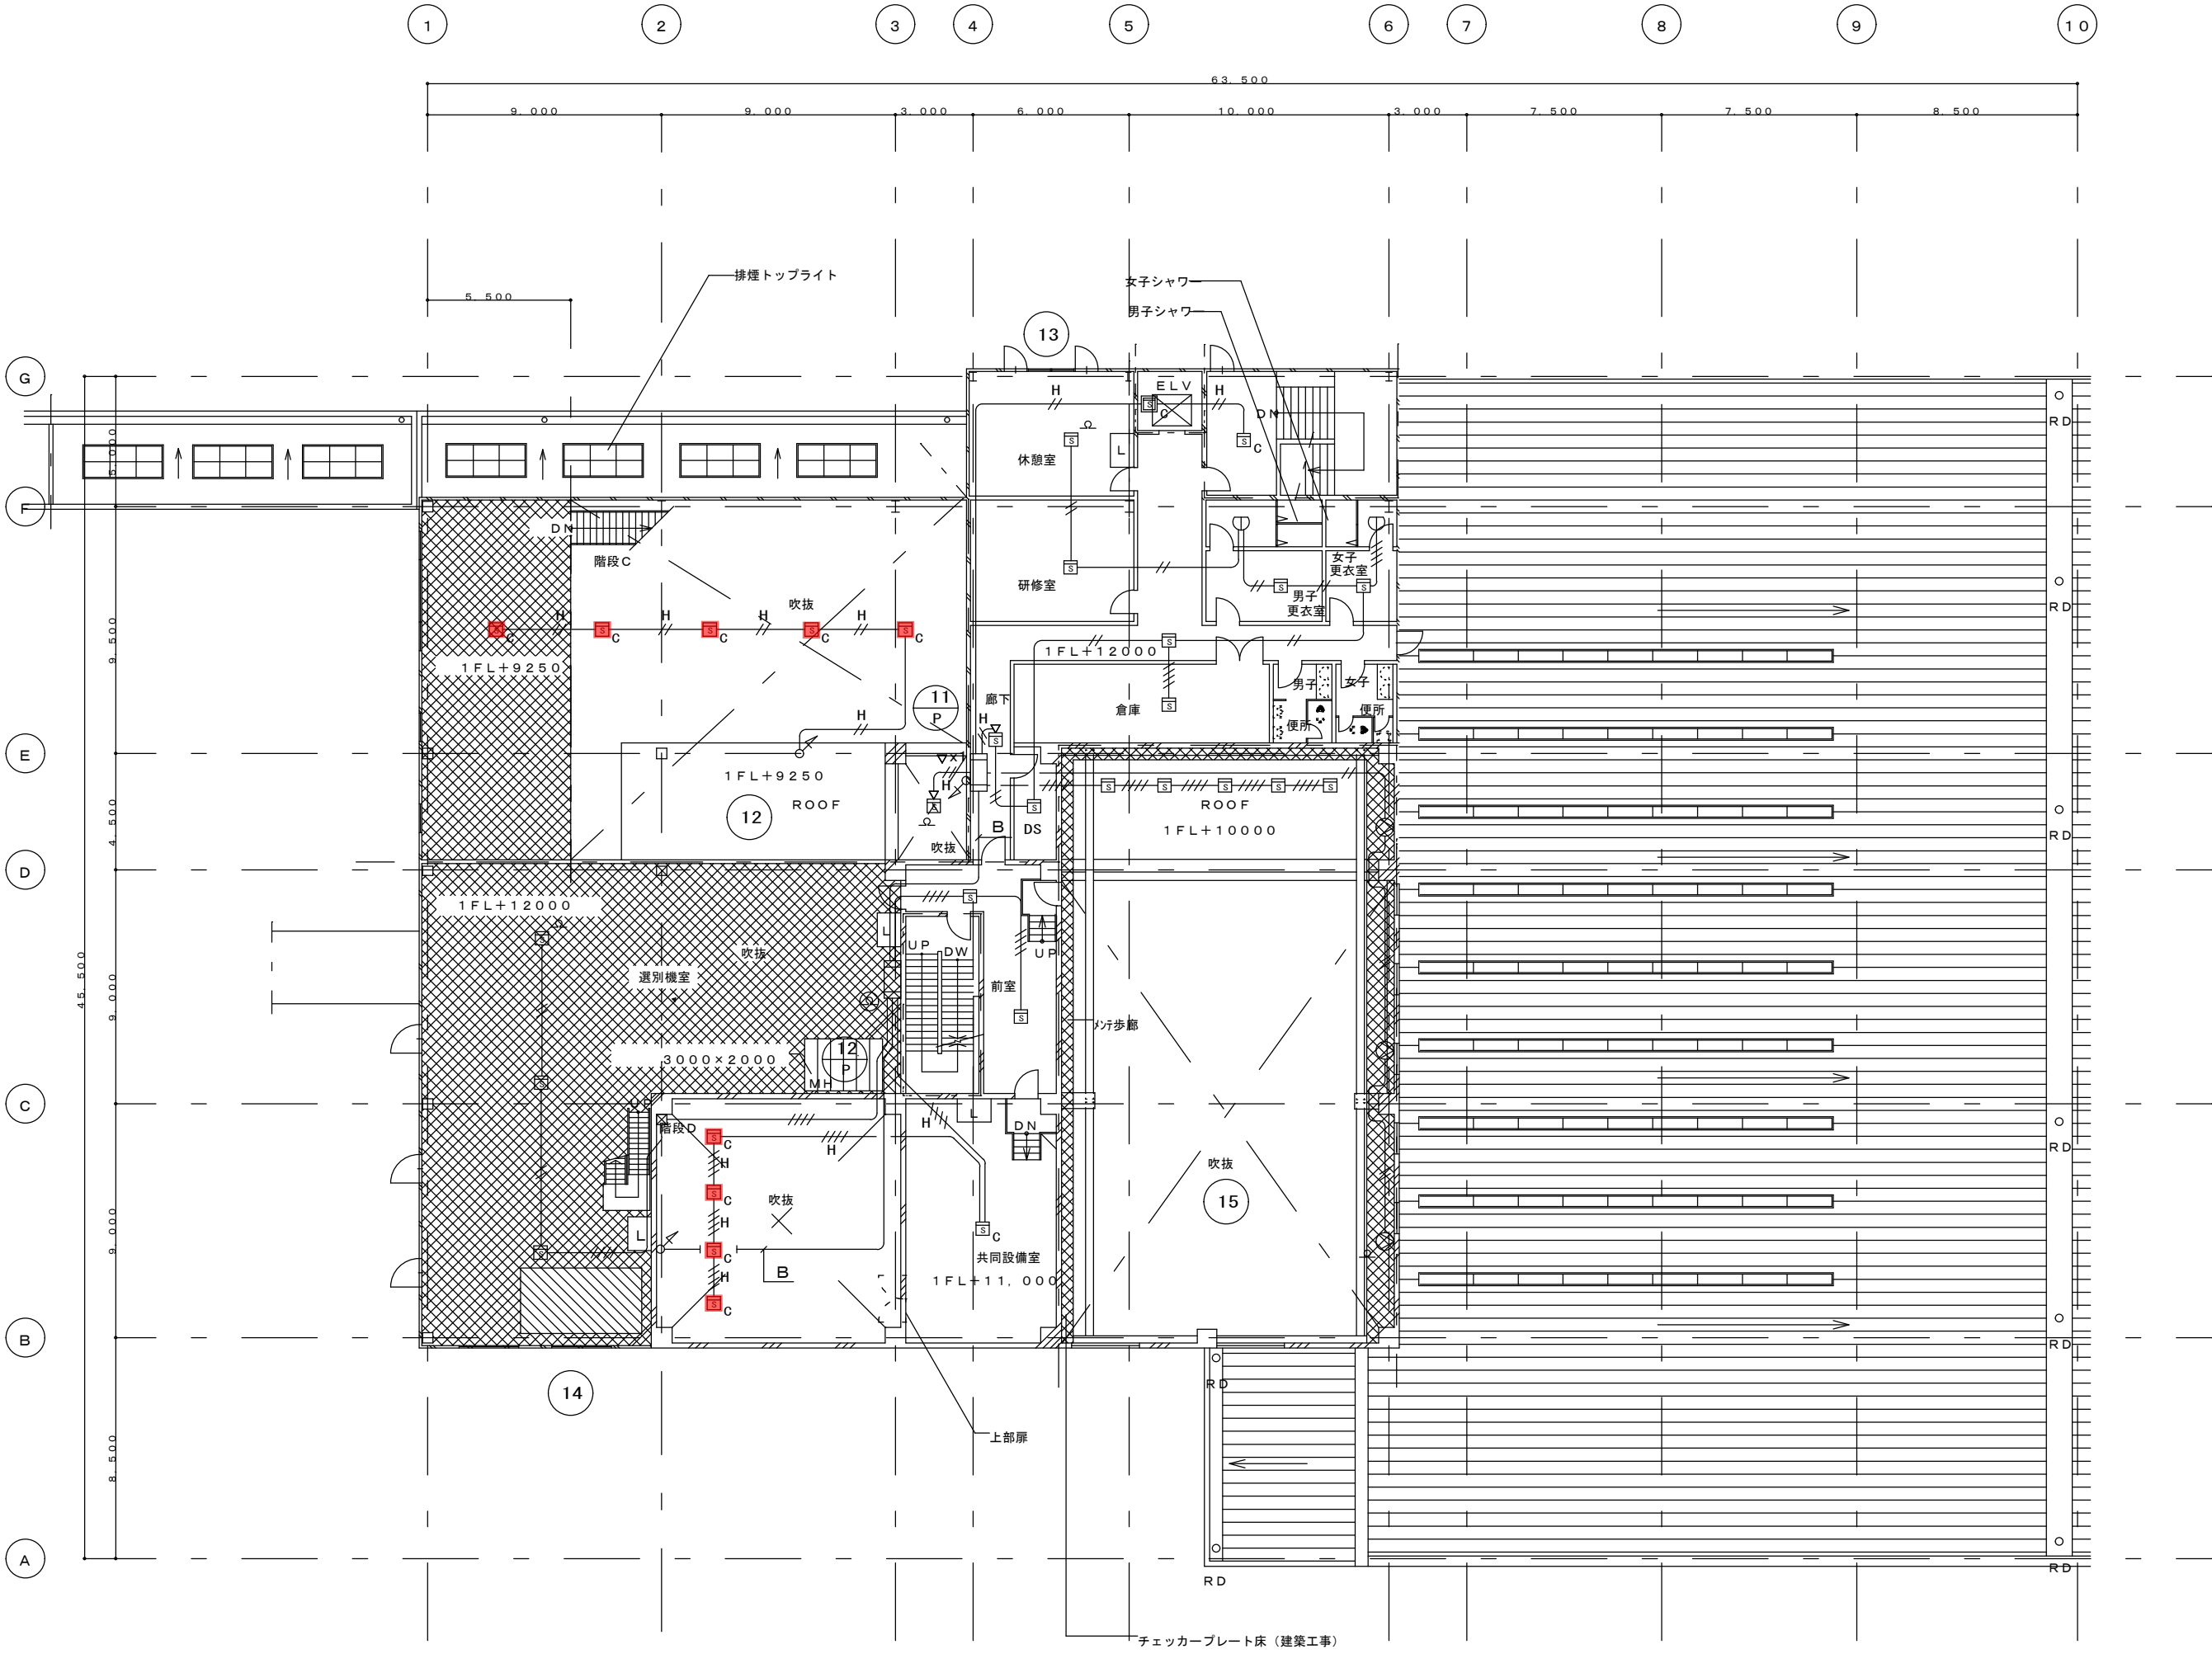

足場等凡例	
①	高所作業車
②	くさび緊結足場H＝7M
③	くさび緊結足場H＝8M
④	くさび緊結足場H＝10M
⑤	くさび緊結足場H＝13M
⑥	くさび緊結足場H＝18M

※ 足場等の搬入出・設置については、屋内各所に機器装置が据付けてあるため、事前調査のうえ、監督職員等と打合せを行ってから施工に掛かること。

3 階平面図