

女子便所		男子便所		廊下		EPS		搬入倉庫		職員玄関		資材庫 (H=3.9m)		更衣室		脱衣室	
f1 撤去	F1 更新	f1 撤去	F1 更新	f2 撤去	F2 更新	a3 撤去	A3 更新	a2 撤去	A2 更新	f2 撤去	F2 更新	a2 撤去	A2 更新	b2 撤去	B2 更新	b3 撤去	B3 更新
FDL18W*1 ダウライト 7台	LEDダウライト 60形、穴φ150 7台	FDL18W*1 ダウライト 6台	LEDダウライト 60形、穴φ150 6台	FDL27W*1 ダウライト 3台	LEDダウライト 100形、穴φ150 3台	FL20W*1 直付逆富士型 1台	LED20形 富士型 1台	FHF32W*2 直付逆富士型 4台	LED40形 富士型 4台	FDL27W*1 ダウライト 3台	LEDダウライト 100形、穴φ150 3台	FHF32W*2 直付逆富士型 2台	LED40形 富士型 2台	FHF32W*2 埋込下面開放型 4台	LED40形、W220 埋込下面開放型 4台	FHF32W*1 埋込下面開放 防湿型 2台	LED40形、W190 埋込下面開放 防湿型 2台
b4 撤去	B4 更新	b4 撤去	B4 更新	身障者便所		DPS		E L V 機械室 (H=4.0m)		洗濯室							
FHF32W*1 埋込型 1台	LED40形、W190 埋込下面開放型 1台	FHF32W*1 埋込型 1台	LED40形、W190 埋込下面開放型 1台	b1 撤去	B1 更新	a1 撤去	A1 更新	a1 撤去	A1 更新	a2 撤去	A2 更新						
				FHF32W*1 埋込下面開放型 1台	LED40形、W150 埋込下面開放型 1台	FHF32W*1 直付逆富士型 1台	LED40形 富士型 1台	FHF32W*1 直付逆富士型 1台	LED40形 富士型 1台	FHF32W*2 直付逆富士型 1台	LED40形 富士型 1台						

倉庫	
a1 撤去	A1 更新
FHF32W*1 直付逆富士型 2台	LED40形 富士型 2台



廊下	
f2 撤去	F2 更新
FDL27W*1 ダウライト 20台	LEDダウライト 100形、穴φ150 20台


公用車庫 (H=3.5m)	
a1 撤去	A1 更新
FHF32W*1 直付逆富士型 2台	LED40形 富士型 2台

書庫		廊下	
a2 撤去	A2 更新	f2 撤去	F2 更新
FHF32W*2 直付逆富士型 2台	LED40形 富士型 2台	FDL27W*1 ダウライト 4台	LEDダウライト 100形、穴φ150 4台


男子更衣室		女子更衣室	
b1 撤去	B1 更新	b1 撤去	B1 更新
FHF32W*1 埋込下面開放型 3台	LED40形 埋込下面開放型 3台	FHF32W*1 埋込下面開放型 2台	LED40形 埋込下面開放型 2台


玄関ホール (H=3.4m)	
f2 撤去	F2 更新
FDL27W*1 ダウライト 14台	LEDダウライト 100形、穴φ150 14台

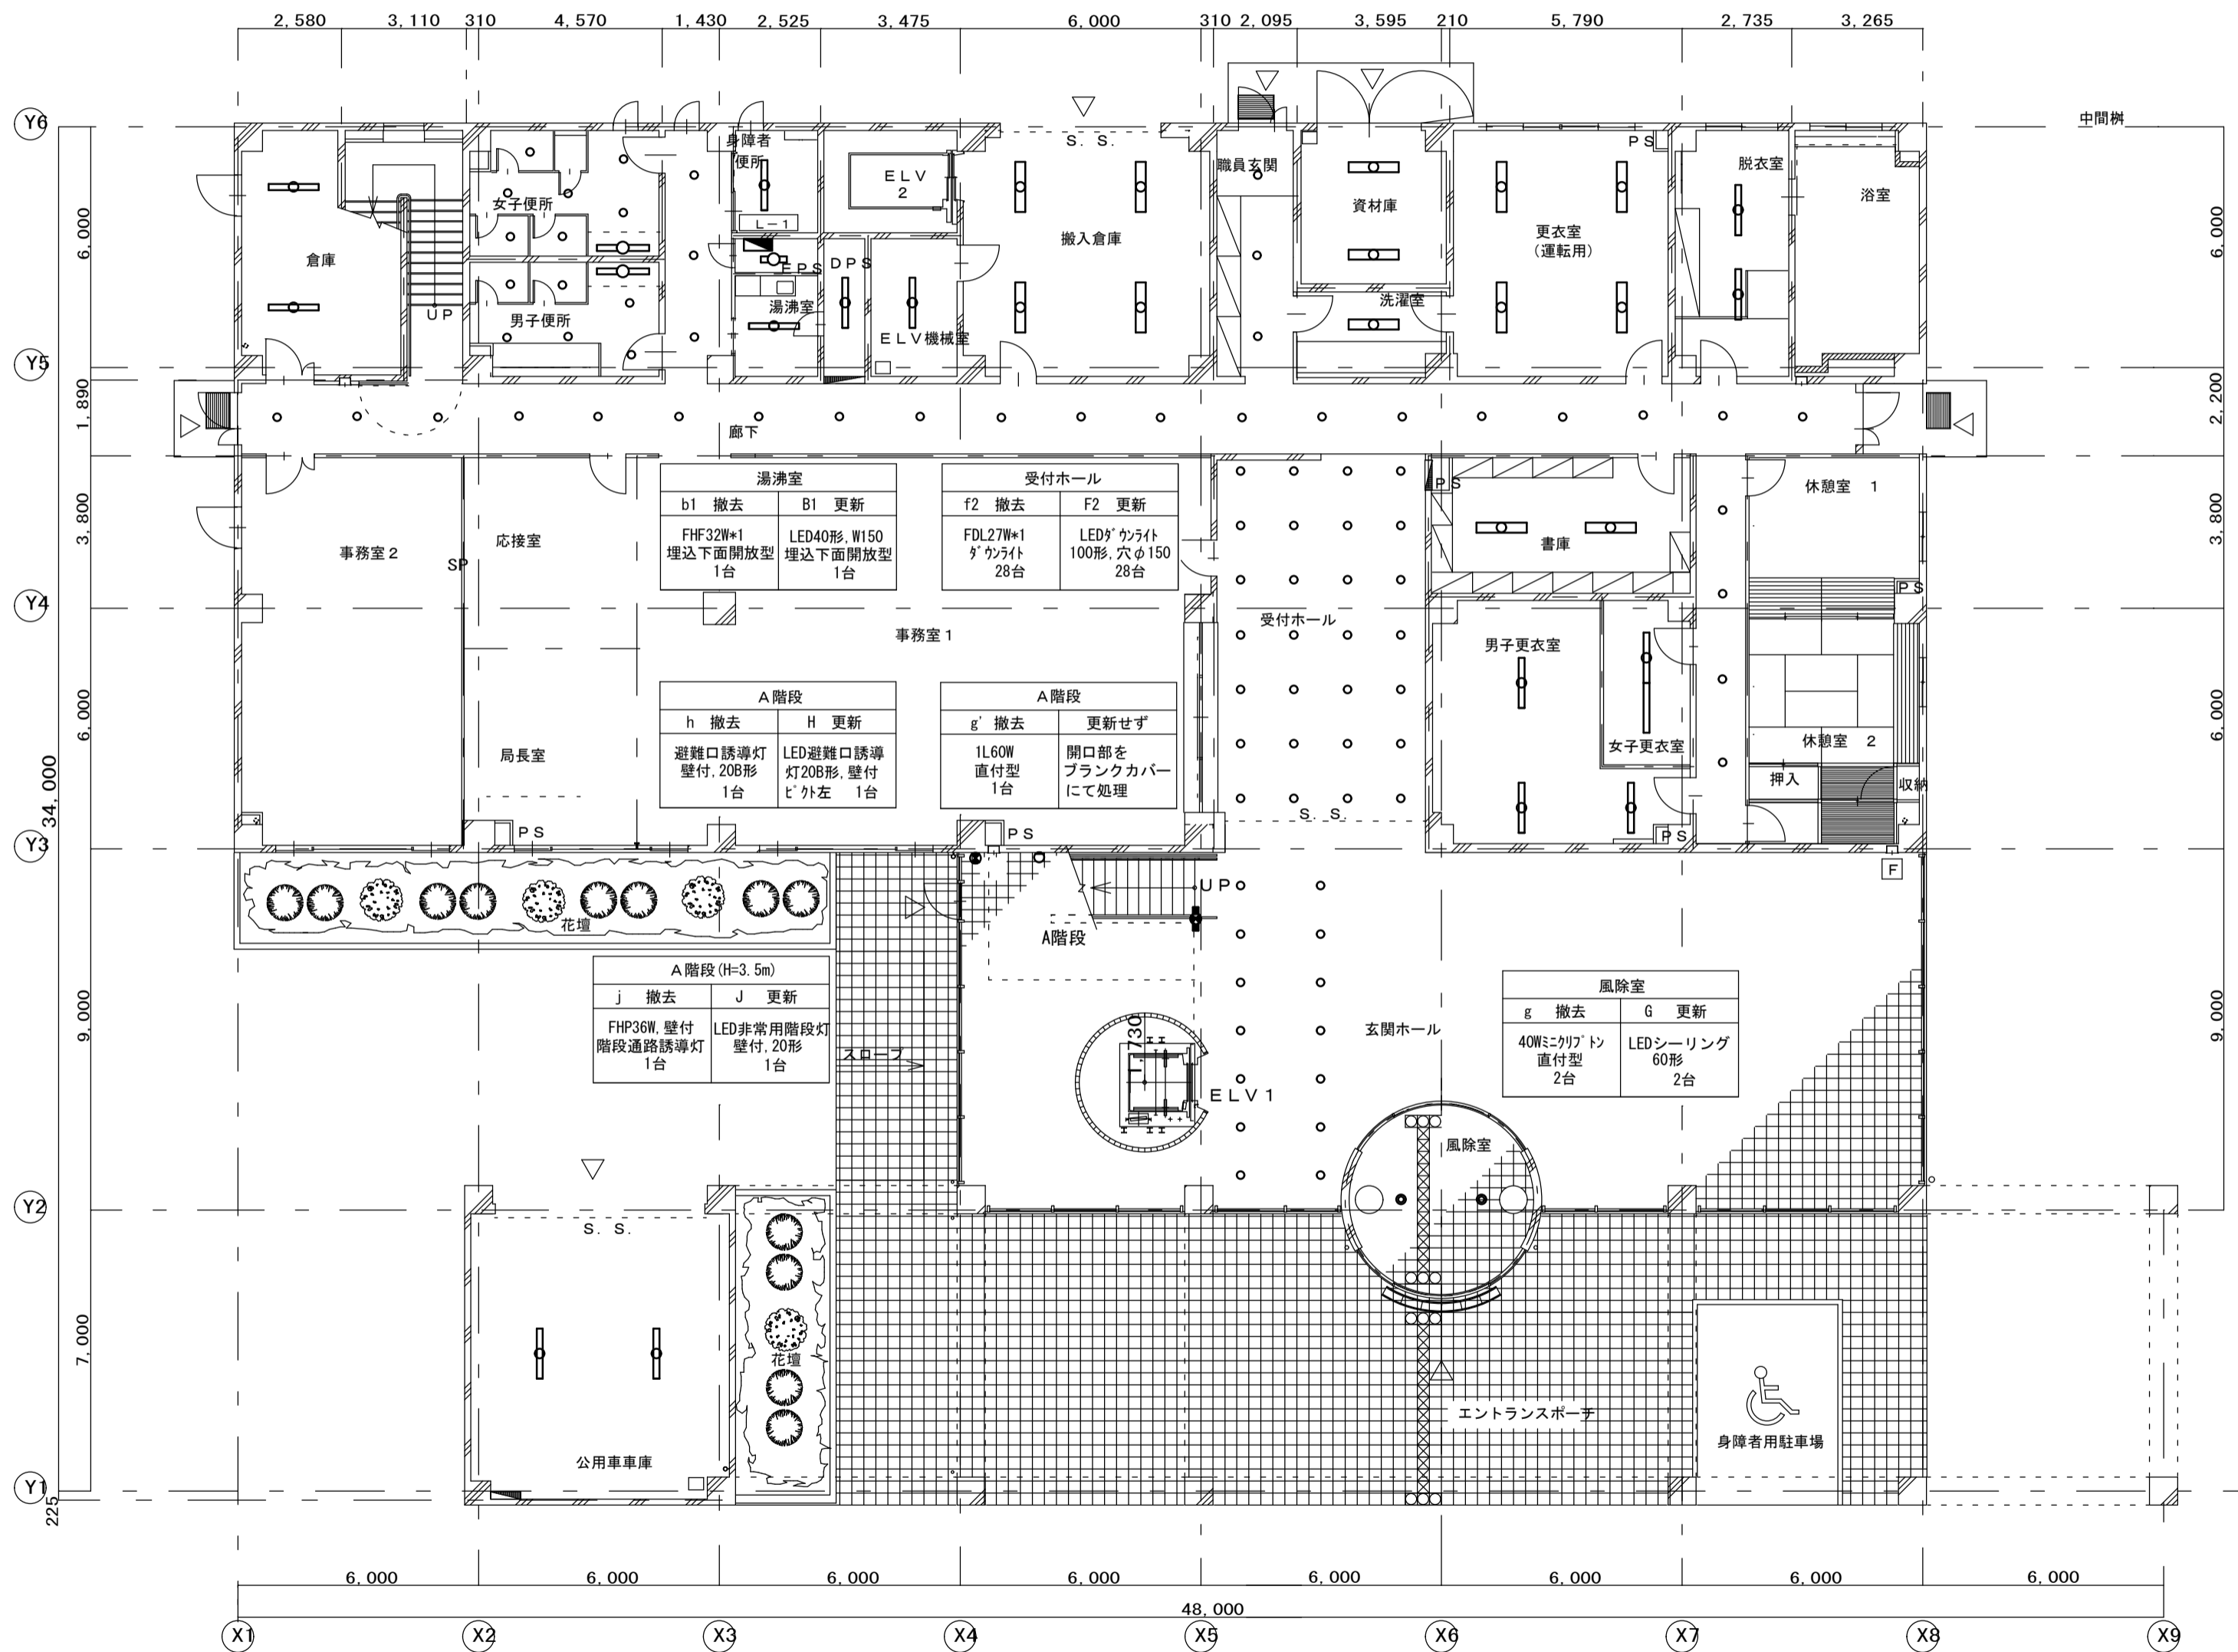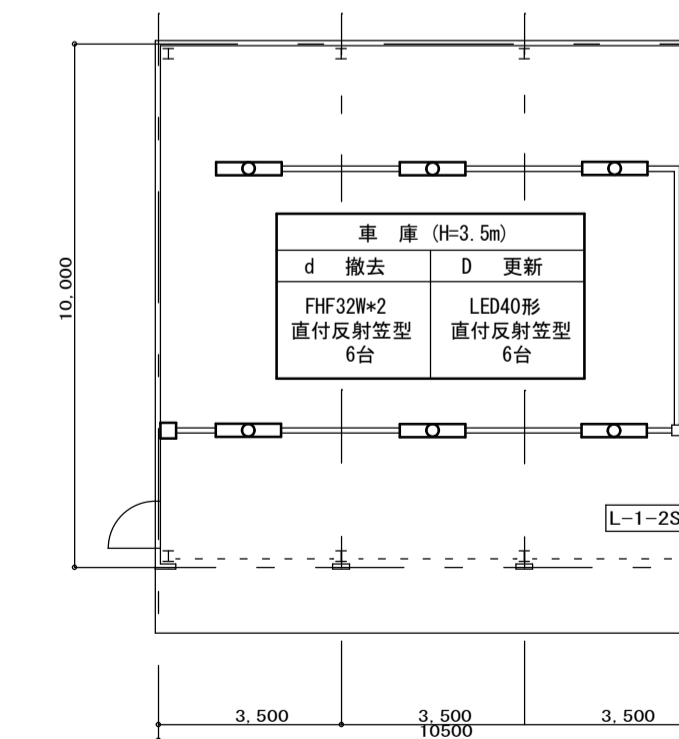

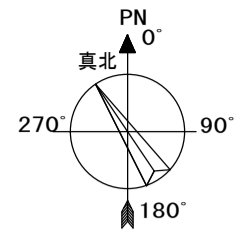

倉庫		女子便所		男子便所		廊下		EPS		DPS		備品保管庫	
a1 撤去	A1 更新	f1 撤去	F1 更新	f1 撤去	F1 更新	f2 撤去	F2 更新	a3 撤去	A3 更新	a1 撤去	A1 更新	a2 撤去	A2 更新
FHF32W*1 直付逆富士型 2台	LED40形 富士型 2台	FDL18W*1 ｸﾞｸﾗｲﾄ 7台	LEDｸﾞｸﾗｲﾄ 60形、穴φ150 7台	FDL18W*1 ｸﾞｸﾗｲﾄ 6台	LEDｸﾞｸﾗｲﾄ 60形、穴φ150 6台	FDL27W*1 ｸﾞｸﾗｲﾄ 3台	LEDｸﾞｸﾗｲﾄ 100形、穴φ150 3台	FL20W*1 直付逆富士型 1台	LED20形 富士型 1台	FHF32W*1 直付逆富士型 1台	LED40形 富士型 1台	FHF32W*2 直付逆富士型 3台	LED40形 富士型 3台
b4 撤去	B4 更新	b4 撤去	B4 更新	b4 撤去	B4 更新	身障者便所		湯沸室					
FHF32W*1 埋込型 1台	LED40形、W190 埋込下面開放型 1台	FHF32W*1 埋込型 1台	LED40形、W190 埋込下面開放型 1台	FHF32W*1 埋込型 1台	LED40形、W190 埋込下面開放型 1台	b1 撤去	B1 更新	b1 撤去	B1 更新				
						FHF32W*1 埋込下面開放型 1台	LED40形、W150 埋込下面開放型 1台	FHF32W*1 埋込下面開放型 1台	LED40形、W150 埋込下面開放型 1台				

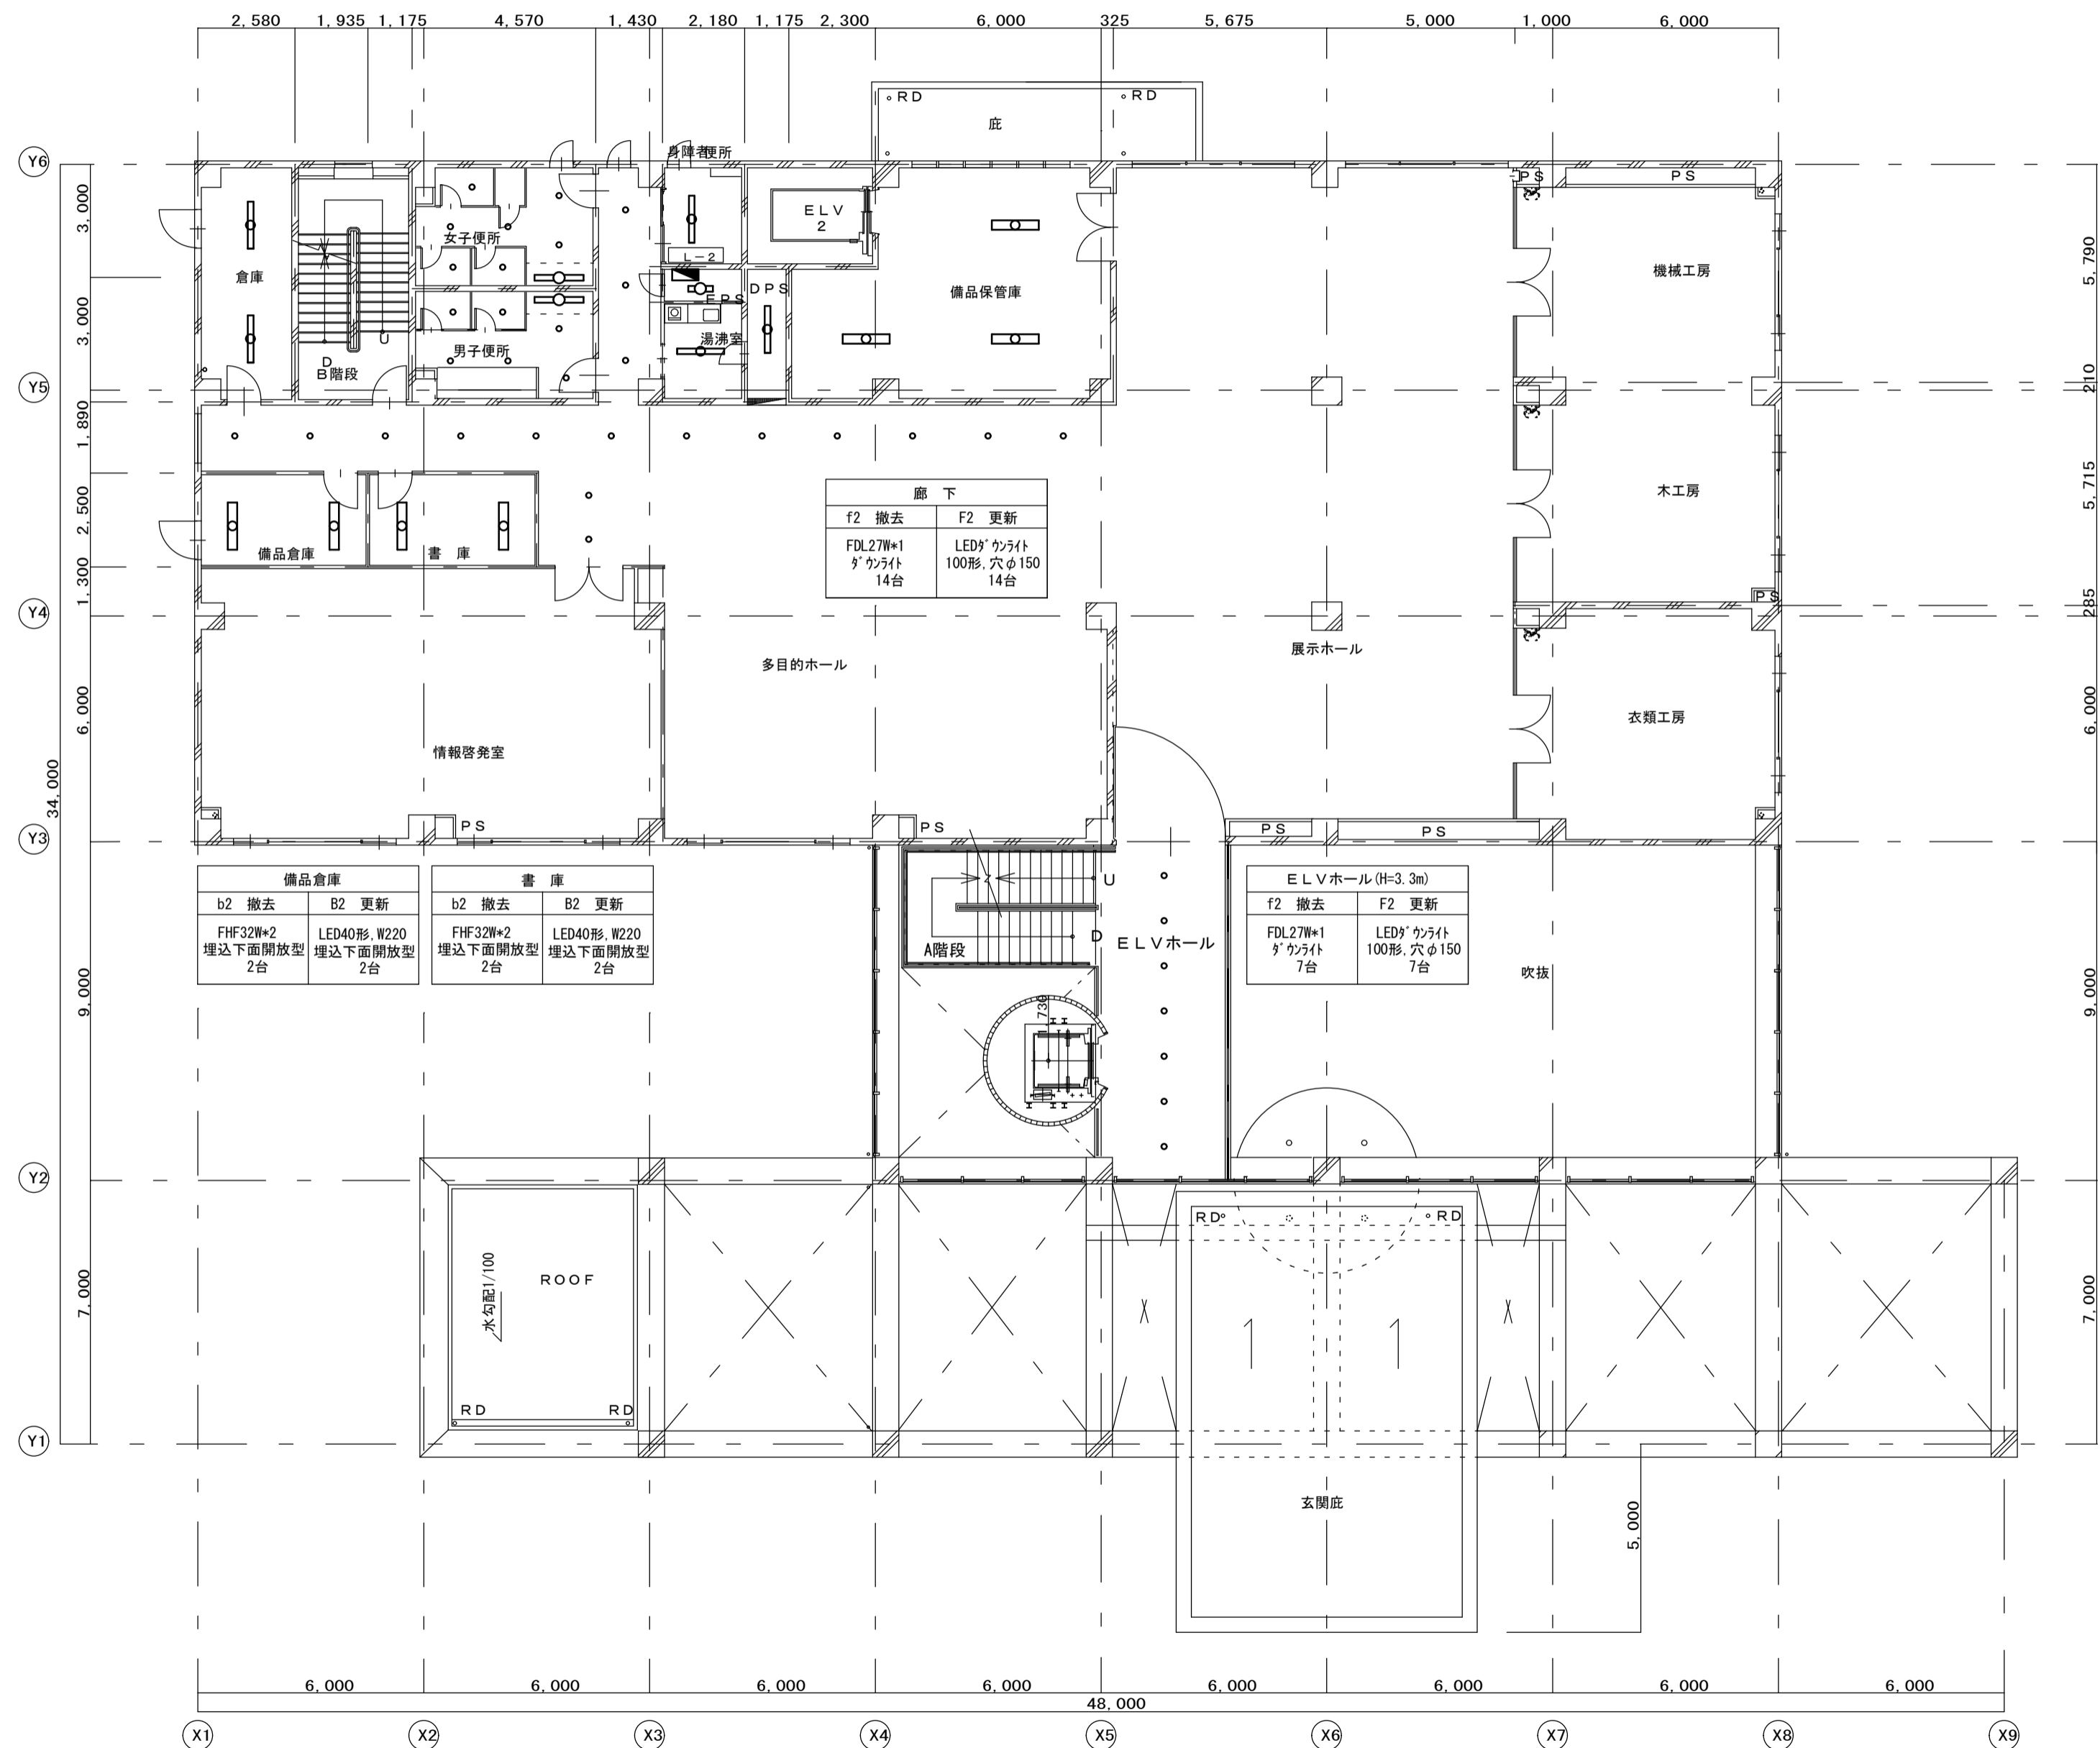


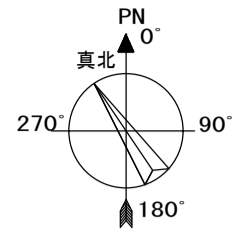

倉庫 1		女子便所		男子便所		廊下		EPS (H=3.9m)		書庫		ルーフトラス 1		倉庫 2	
a1 撤去	A1 更新	f1 撤去	F1 更新	f1 撤去	F1 更新	f2 撤去	F2 更新	a3 撤去	A3 更新	a1 撤去	A1 更新	m 撤去	M 更新	a2 撤去	A2 更新
FHF32W*1 直付逆富士型 2台	LED40形 富士型 2台	FDL18W*1 ダウライト 7台	LEDダウライト 60形、穴φ150 7台	FDL18W*1 ダウライト 6台	LEDダウライト 60形、穴φ150 6台	FDL27W*1 ダウライト 3台	LEDダウライト 100形、穴φ150 3台	FL20W*1 直付逆富士型 1台	LED20形 富士型 1台	FHF32W*1 直付逆富士型 2台	LED40形 富士型 2台	電池内蔵赤色灯 壁付、小丸電球 1台	LED赤色表示灯 電池内蔵、防雨型 1台	FHF32W*2 直付逆富士型 3台	LED40形 富士型 3台
注: 作業を工夫し安全に施工すること															
身障者便所		湯沸室		DPS (H=3.9m)											
b1 撤去	B1 更新	b1 撤去	B1 更新	a1 撤去	A1 更新										
FHF32W*1 埋込下面開放型 1台	LED40形、W150 埋込下面開放型 1台	FHF32W*1 埋込下面開放型 1台	LED40形、W150 埋込下面開放型 1台	FHF32W*1 直付逆富士型 1台	LED40形 富士型 1台										

非常用バルコニー	
m 撤去	M 更新
電池内蔵赤色灯 壁付、小丸電球 1台	LED赤色表示灯 電池内蔵、防雨型 1台

廊下	
f2 撤去	F2 更新
FDL27W*1 ダウライト 15台	LEDダウライト 100形、穴φ150 15台

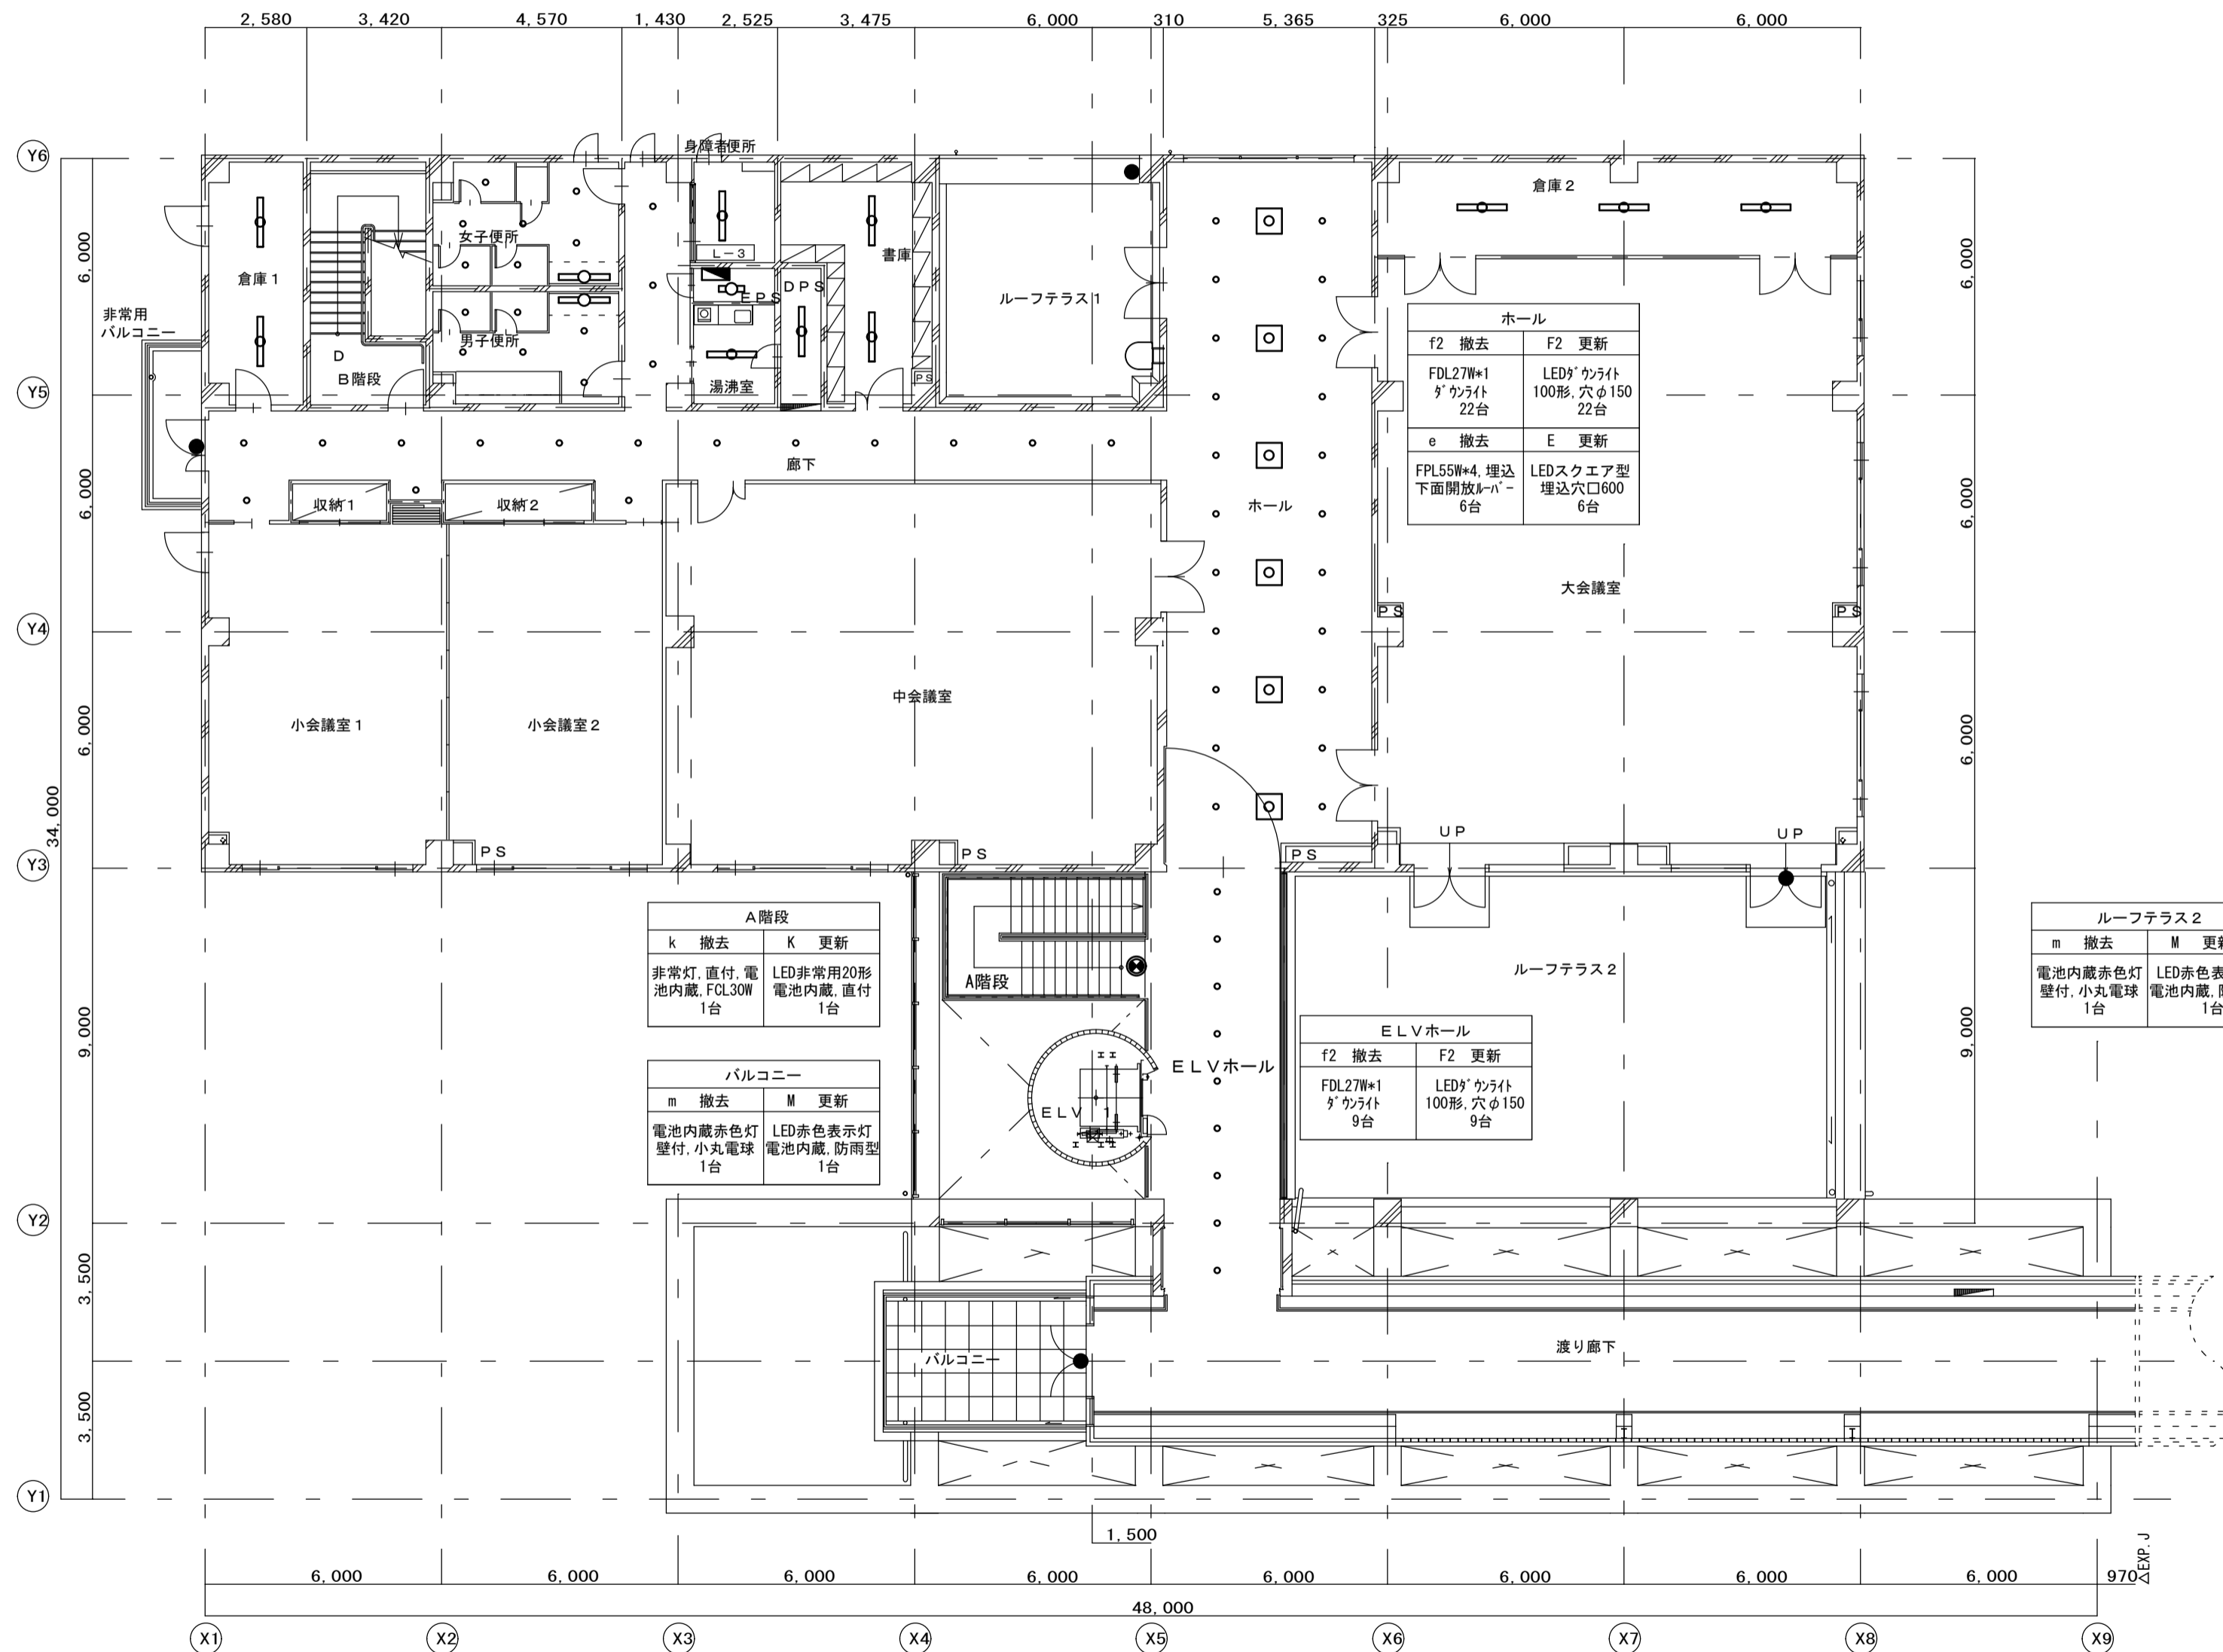


A階段	
k 撤去	K 更新
非常灯、直付、電池内蔵、FCL30W 1台	LED非常用20形 電池内蔵、直付 1台


バルコニー	
m 撤去	M 更新
電池内蔵赤色灯 壁付、小丸電球 1台	LED赤色表示灯 電池内蔵、防雨型 1台

E L V ホール	
f2 撤去	F2 更新
FDL27W*1 ダウライト 9台	LEDダウライト 100形、穴φ150 9台

ルーフトラス 2	
m 撤去	M 更新
電池内蔵赤色灯 壁付、小丸電球 1台	LED赤色表示灯 電池内蔵、防雨型 1台

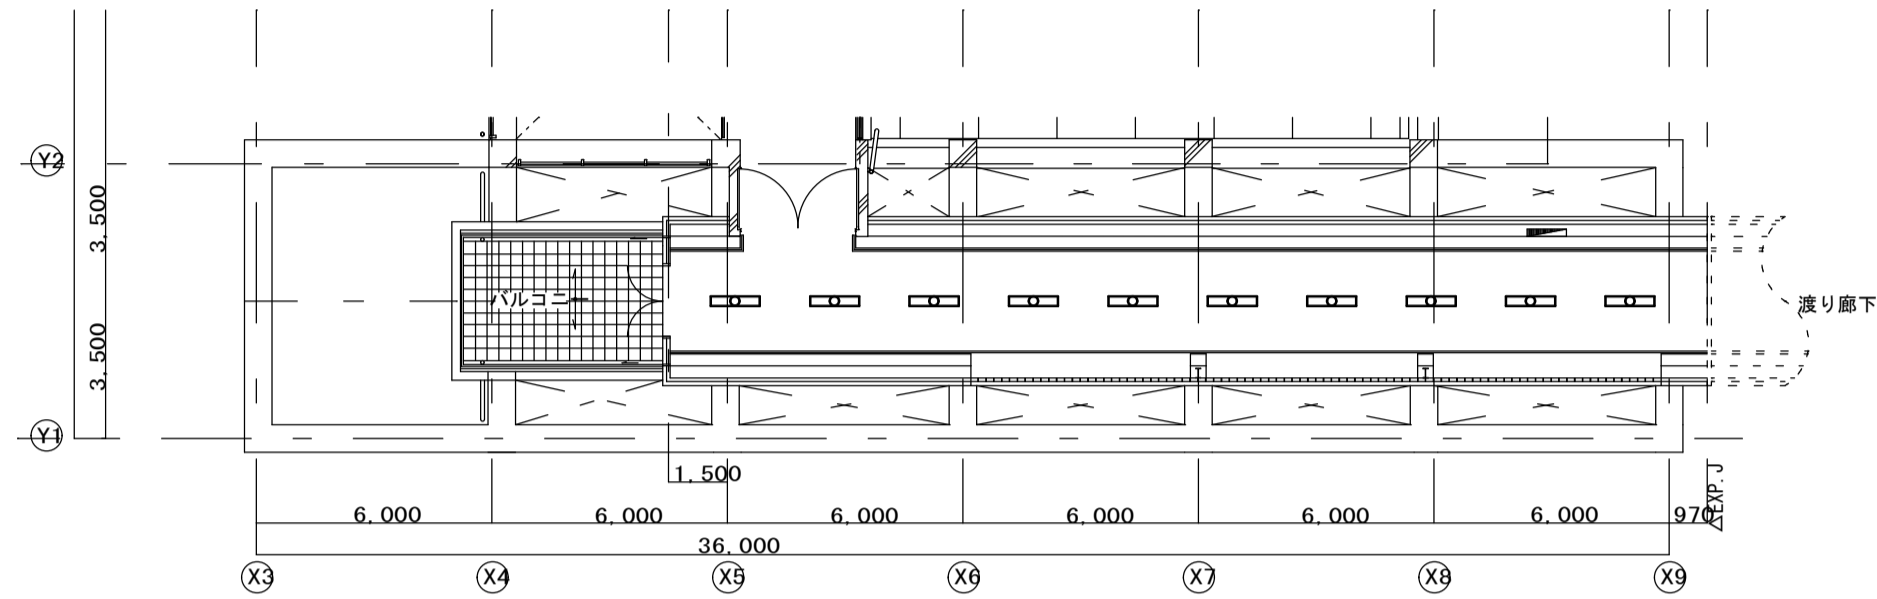

渡り廊下	
c 撤去	C 更新
FHF32W*1 直付スリム 37台	LED40形 直付型 37台

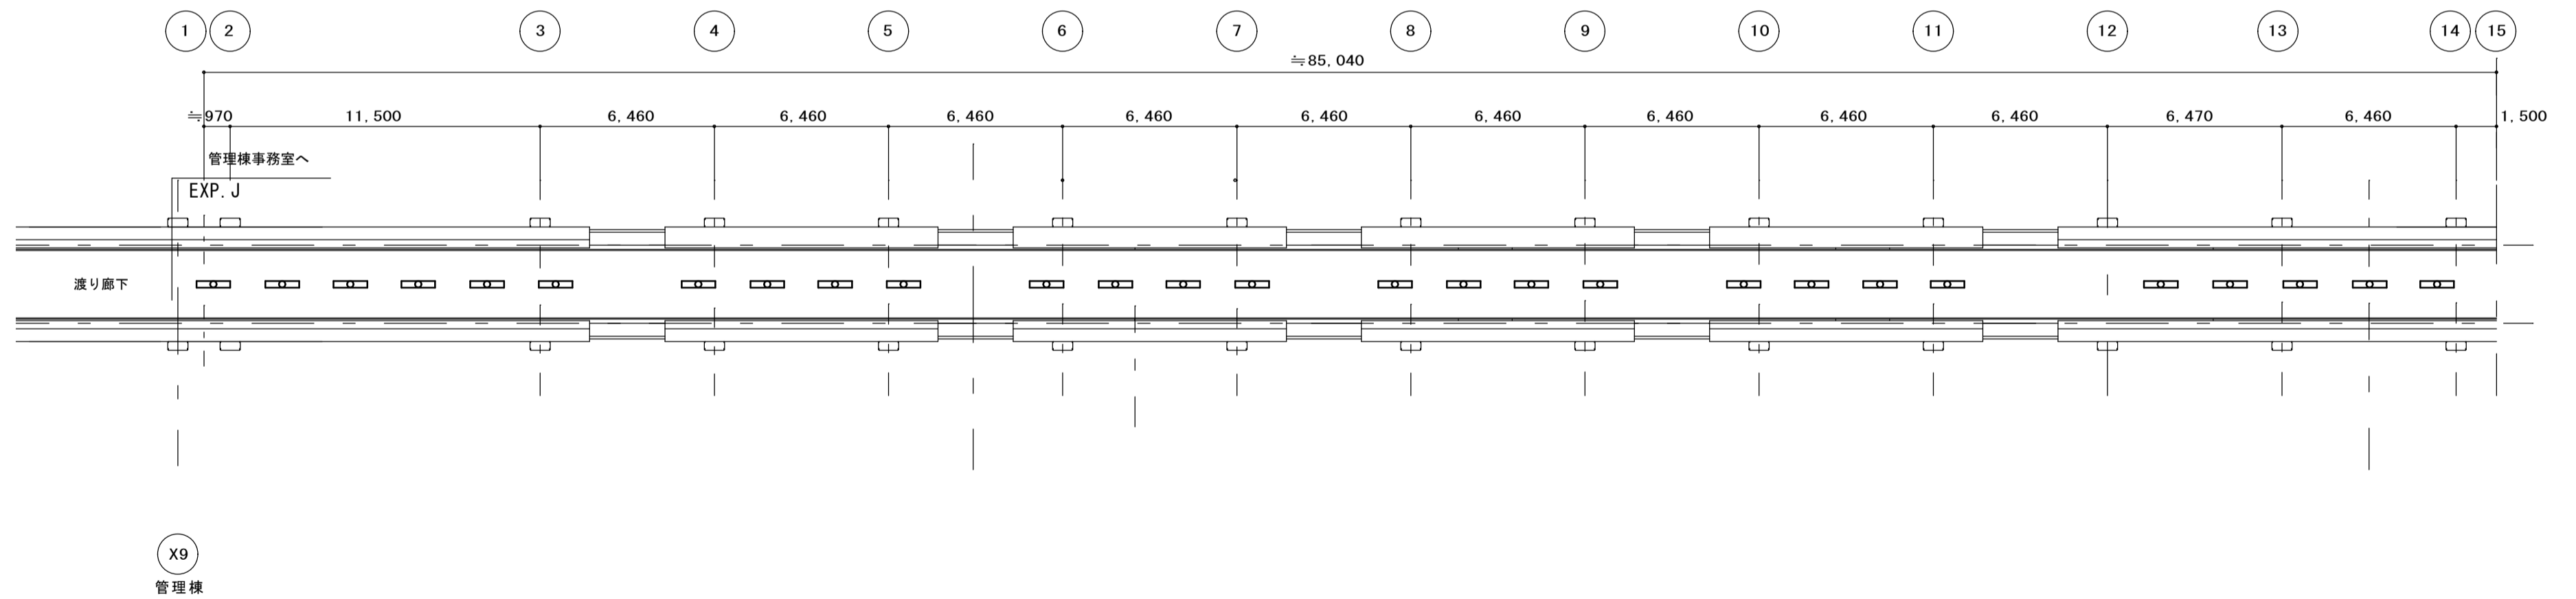

記事	 桑名広域清掃事業組合	局長	課長	課長補佐	係長	検	作	DATE	工事名	管理棟照明器具更新工事	図面番号 No. 5 / 5	年度 R 8
								S=1/200 (A2)	図面名			