


品番	品名	材料	個数	単位	備注
13	ガスケット	購入品	1	3	
12	粉排出口蓋	SS400	1	3	
11	ガスケット	購入品	3	9	
10	Uボルト, ナット 25A	エニクロ	1	3	M10
9	プラグ 25A	SUS304	9	27	
8	ソケット 25A	SUS304	9	27	
7	90° エルボ 25A	SUS304	1	3	ネジ
6	ガスケット	購入品	1	3	
5	六角B, N M12X40L	エニクロ	136	408	SW
4	ガスケット	購入品	1	3	
3	点検口蓋	SS400	1	3	
2	フィルター挿入カバー	SS400	1	3	
1	排ガスフィルターボックス	SS400	1	3	

項目	内容
項目番号	J99L0353
製造者	桑名広域清掃事業組合 股
用途	排ガス処理設備
使用先	桑名広域清掃事業組合 股
仕様	230t/B(76.7t/16h 3系)
工事名	(仮称)資源循環型ごみ処理場建設工事
製図	製図 製図 設計 製図
製図	脱臭装置(1) (乾燥機排ガス用)
製図	脱臭装置(1) 排ガスフィルターボックス
サイズ	A1
縮尺	1:15
図番	XJ99L0353-07-408

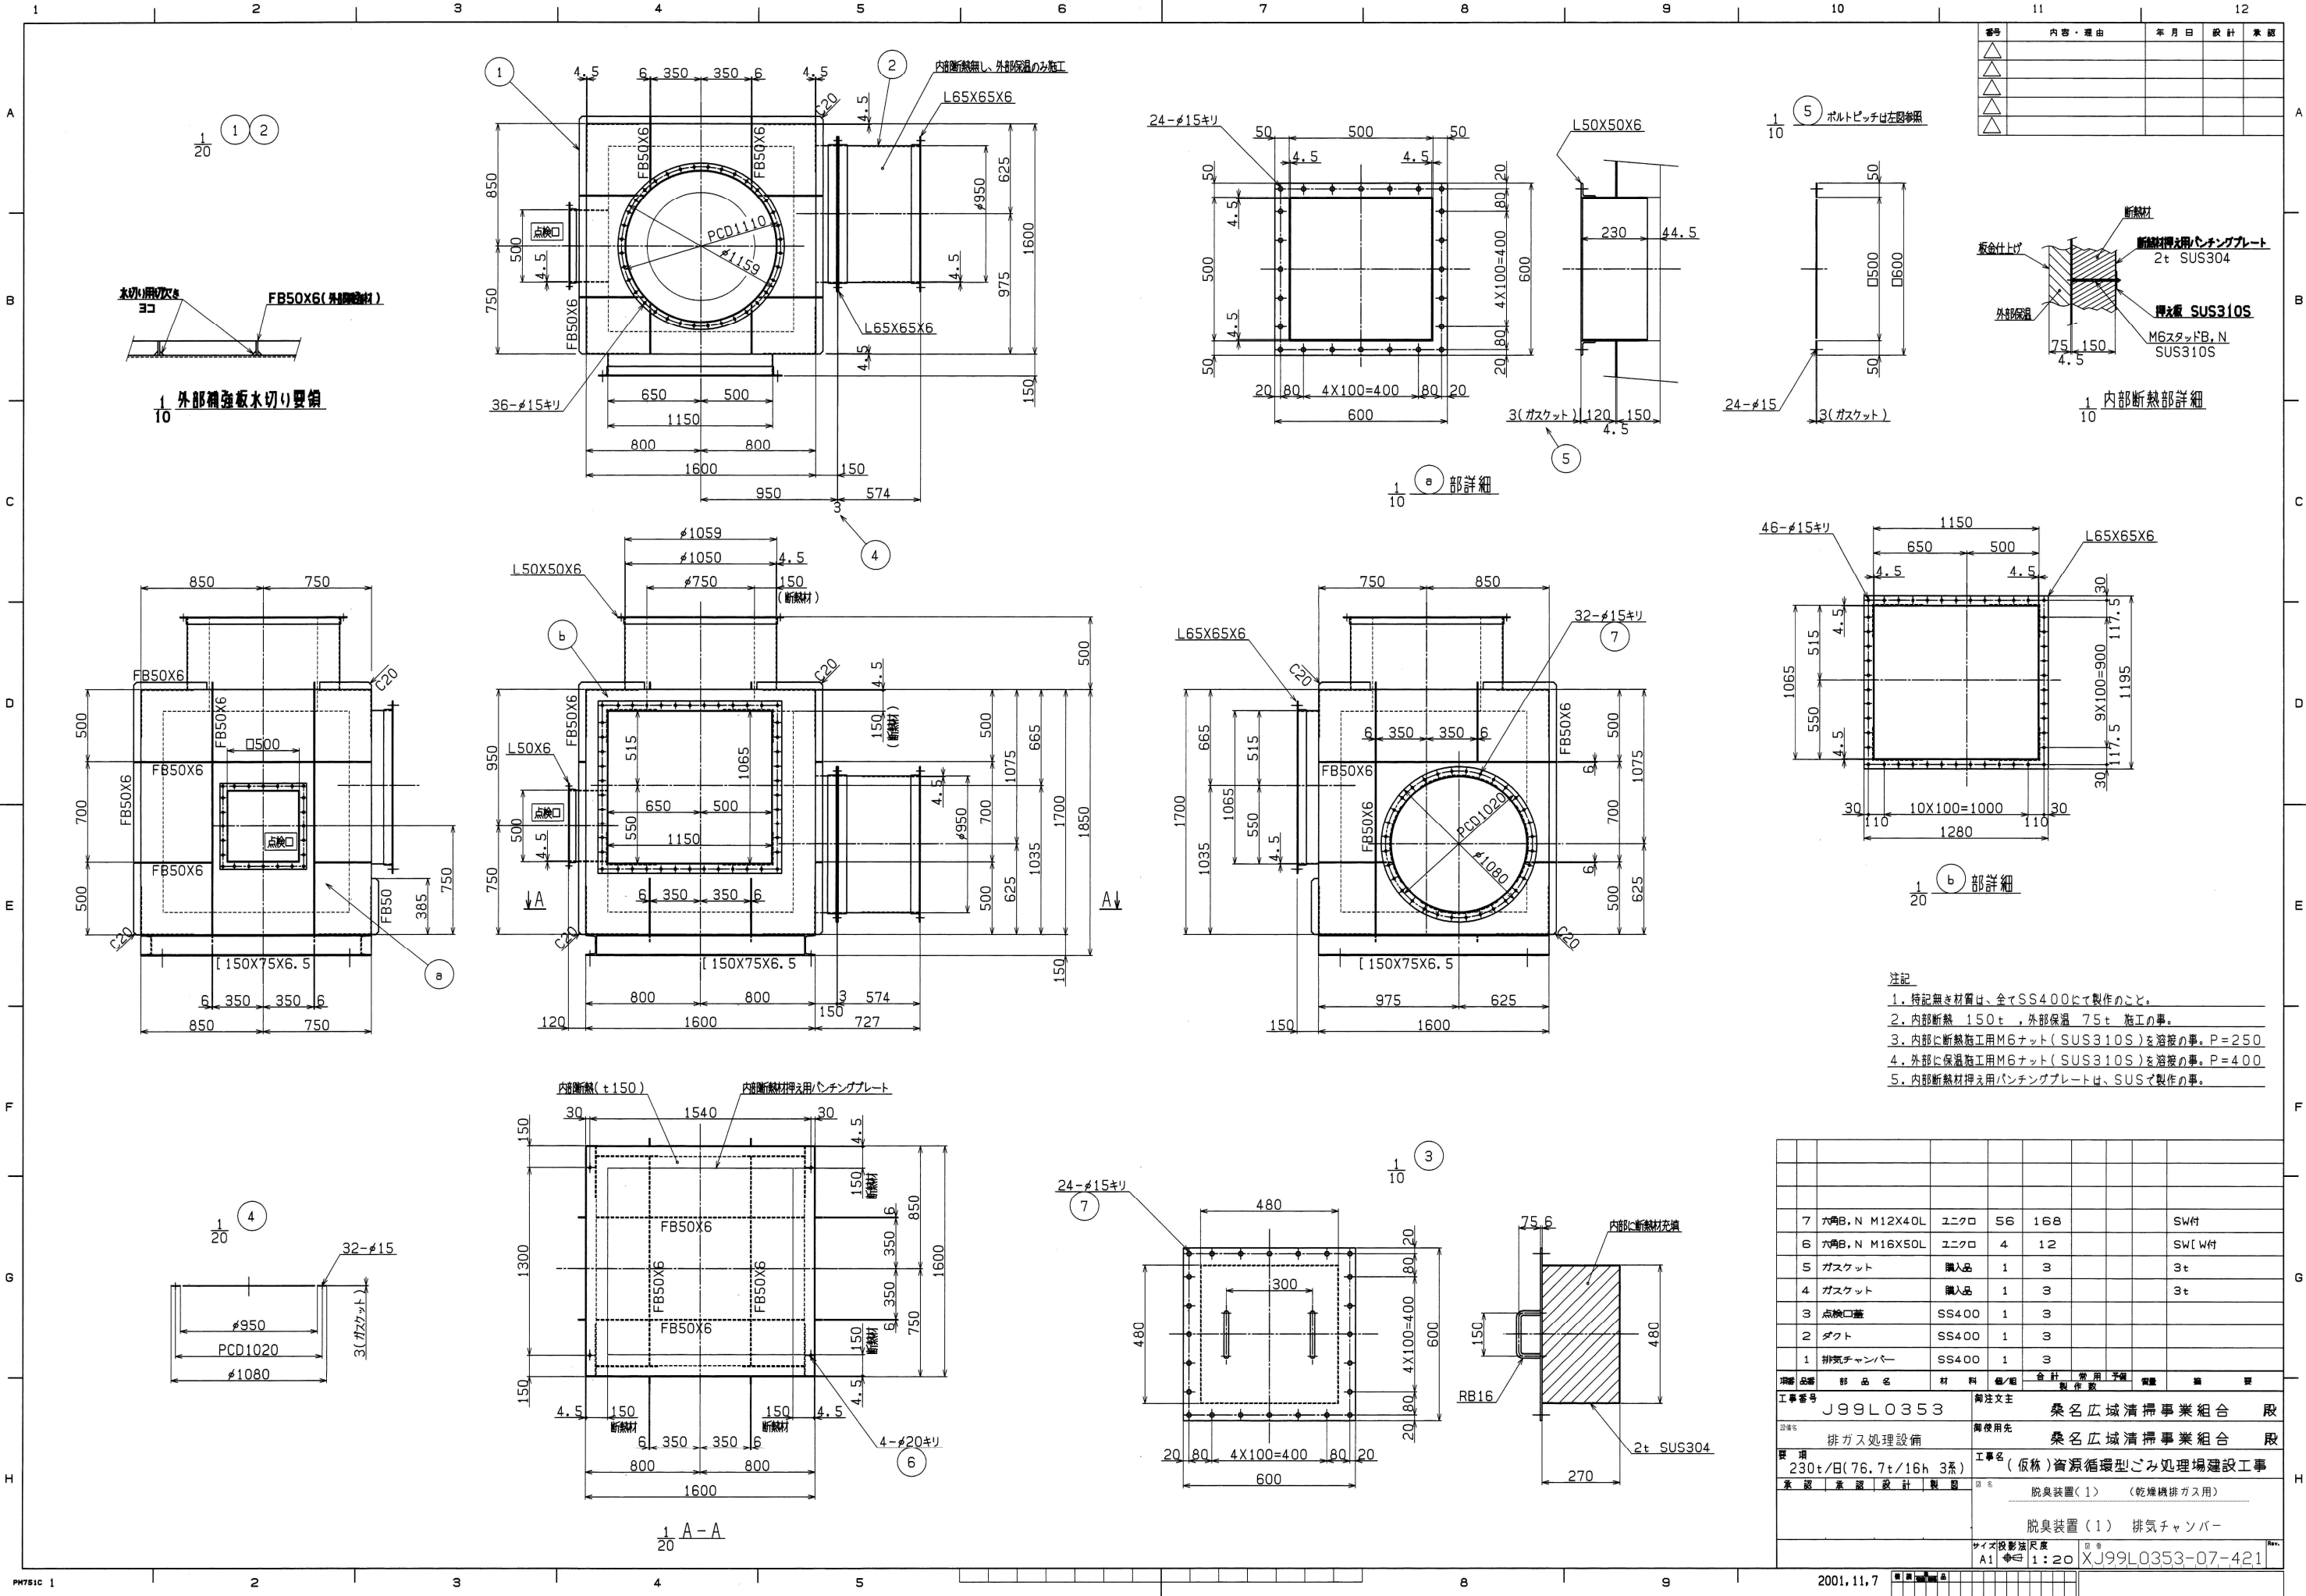

番号	内容・理由	年月日	設計	承認
△				
△				
△				
△				

- 注記
1. 特記無き材質は、全てSS400にて製作のこと。
 2. 内部断熱 150t, 外部保温 75t 施工の事。
 3. 内部に断熱施工用M6ナット (SUS310S) を溶接の事。P=250
 4. 外部に保温施工用M6ナット (SUS310S) を溶接の事。P=400
 5. 内部断熱材挿入用パンチングプレートは、SUSにて製作の事。

品番	品名	材料	個/組	合計	常用	予備	備註
7	六角B, N M12X40L	ユニクロ	56	168			SW付
6	六角B, N M16X50L	ユニクロ	4	12			SW[W付
5	ガスケット	購入品	1	3			3t
4	ガスケット	購入品	1	3			3t
3	点検口蓋	SS400	1	3			
2	ダクト	SS400	1	3			
1	排気チャンパー	SS400	1	3			

工事番号 J99L0353 御注文先 桑名広域清掃事業組合 殿
 御使用先 桑名広域清掃事業組合 殿
 排ガス処理設備 (仮称) 資源循環型ごみ処理場建設工事
 230t/日(76.7t/16h 3系)
 脱臭装置(1) (乾燥機排ガス用)
 脱臭装置(1) 排気チャンパー
 サイズ図縮尺 A1 1:20 図号 XJ99L0353-07-421
 2001.11.7