


番号	内容・理由	年月日	設計	承認
△				
△				
△				
△				

- 注記
- 特記無き材質は、全てSS400にて製作の事。
  - 外部保温 75t 施工の事。
  - 外部に保温施工用M6ナット (SUS310S) を溶接の事。P=400

品番	部品名	材料	個/組	合計	常用	予備	備注
11	ガスケット	購入品	1	3			3t
10	六角B, N M10X35L	ユニクロ	80	240			SW付
9	六角B, N M12X40L	ユニクロ	78	234			SW付
8	六角B, N M16X50L	ユニクロ	4	12			SW付
7	六角B, N M22X50L	ユニクロ	4	144			SW付
6	ガスケット	購入品	2	6			3t
5	ガスケット	購入品	1	3			3t
4	ガスケット	購入品	1	3			3t
3	排気ダクト	SS400	1	3			
2	排気ダクト	SS400	1	3			
1	チャンパー	SS400	1	3			

図番 J99L0353 排ガス処理設備 230t/日(76.7t/16h 3系)	製法主文 桑名広域清掃事業組合 限 桑名広域清掃事業組合 限 (仮称)資源循環型ごみ処理場建設工事 脱臭装置(1) (乾燥機排ガス用) 脱臭装置(1) チャンパー、排気ダクト ツイス投影法 尺取 A1 1:15 XJ99L0353-07-422
---	---

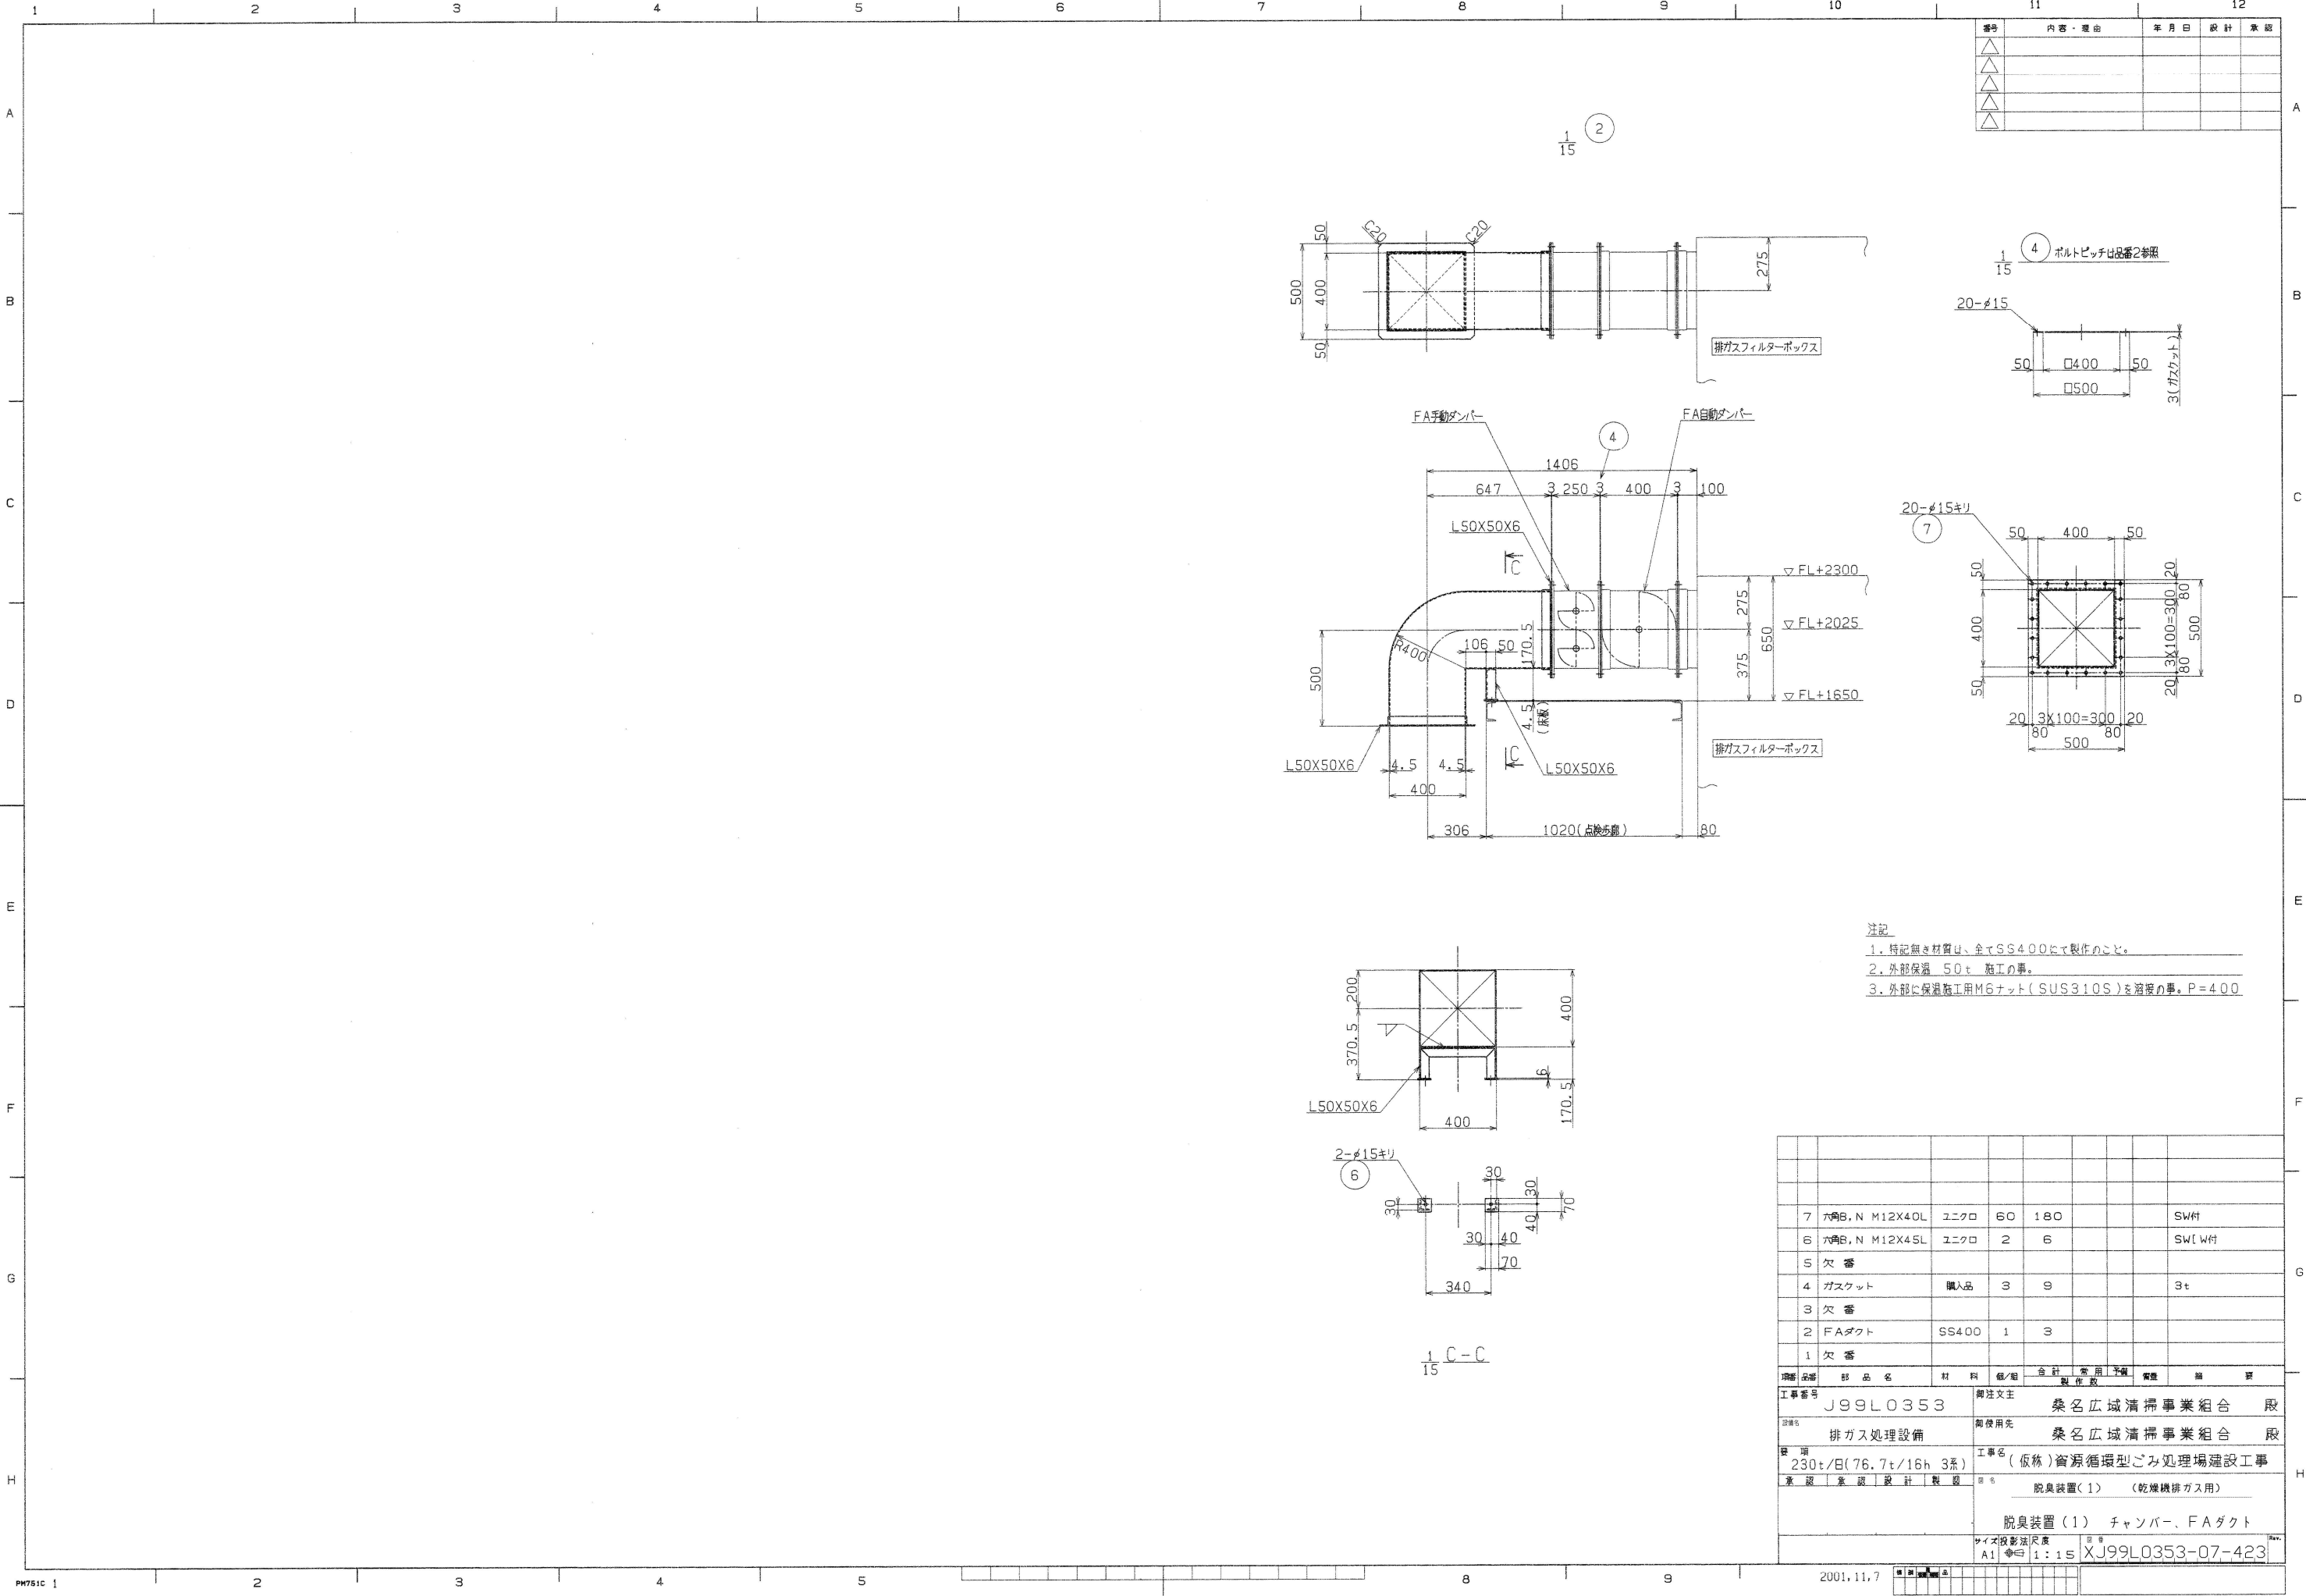

番号	内容・理由	年月日	設計	承認
△				
△				
△				
△				

- 注記
1. 特記無き材質は、全てSS400にて製作のこと。
  2. 外部保温 50t 施工の事。
  3. 外部に保温施工用M6ナット (SUS310S) を溶接の事。P=400

品番	品名	材料	個/組	合計	常用	予備	備註	単位	量
7	六角B, N M12X40L	エニクロ	60	180					SW付
6	六角B, N M12X45L	エニクロ	2	6					SW付
5	欠番								
4	ガスケット	購入品	3	9					3t
3	欠番								
2	FAダクト	SS400	1	3					
1	欠番								

工事番号	J99L0353	御注文主	桑名広域清掃事業組合 殿
設備	排ガス処理設備	御使用先	桑名広域清掃事業組合 殿
仕様	230t/日(76.7t/16h 3系)	工事名	(仮称)資源循環型ごみ処理場建設工事
承認	承認 設計 製図	脱臭装置(1)	(乾燥機排ガス用)
		脱臭装置(1)	チャンバー、FAダクト
サイズ図影送尺表	A1	1:15	XJ99L0353-07-423